



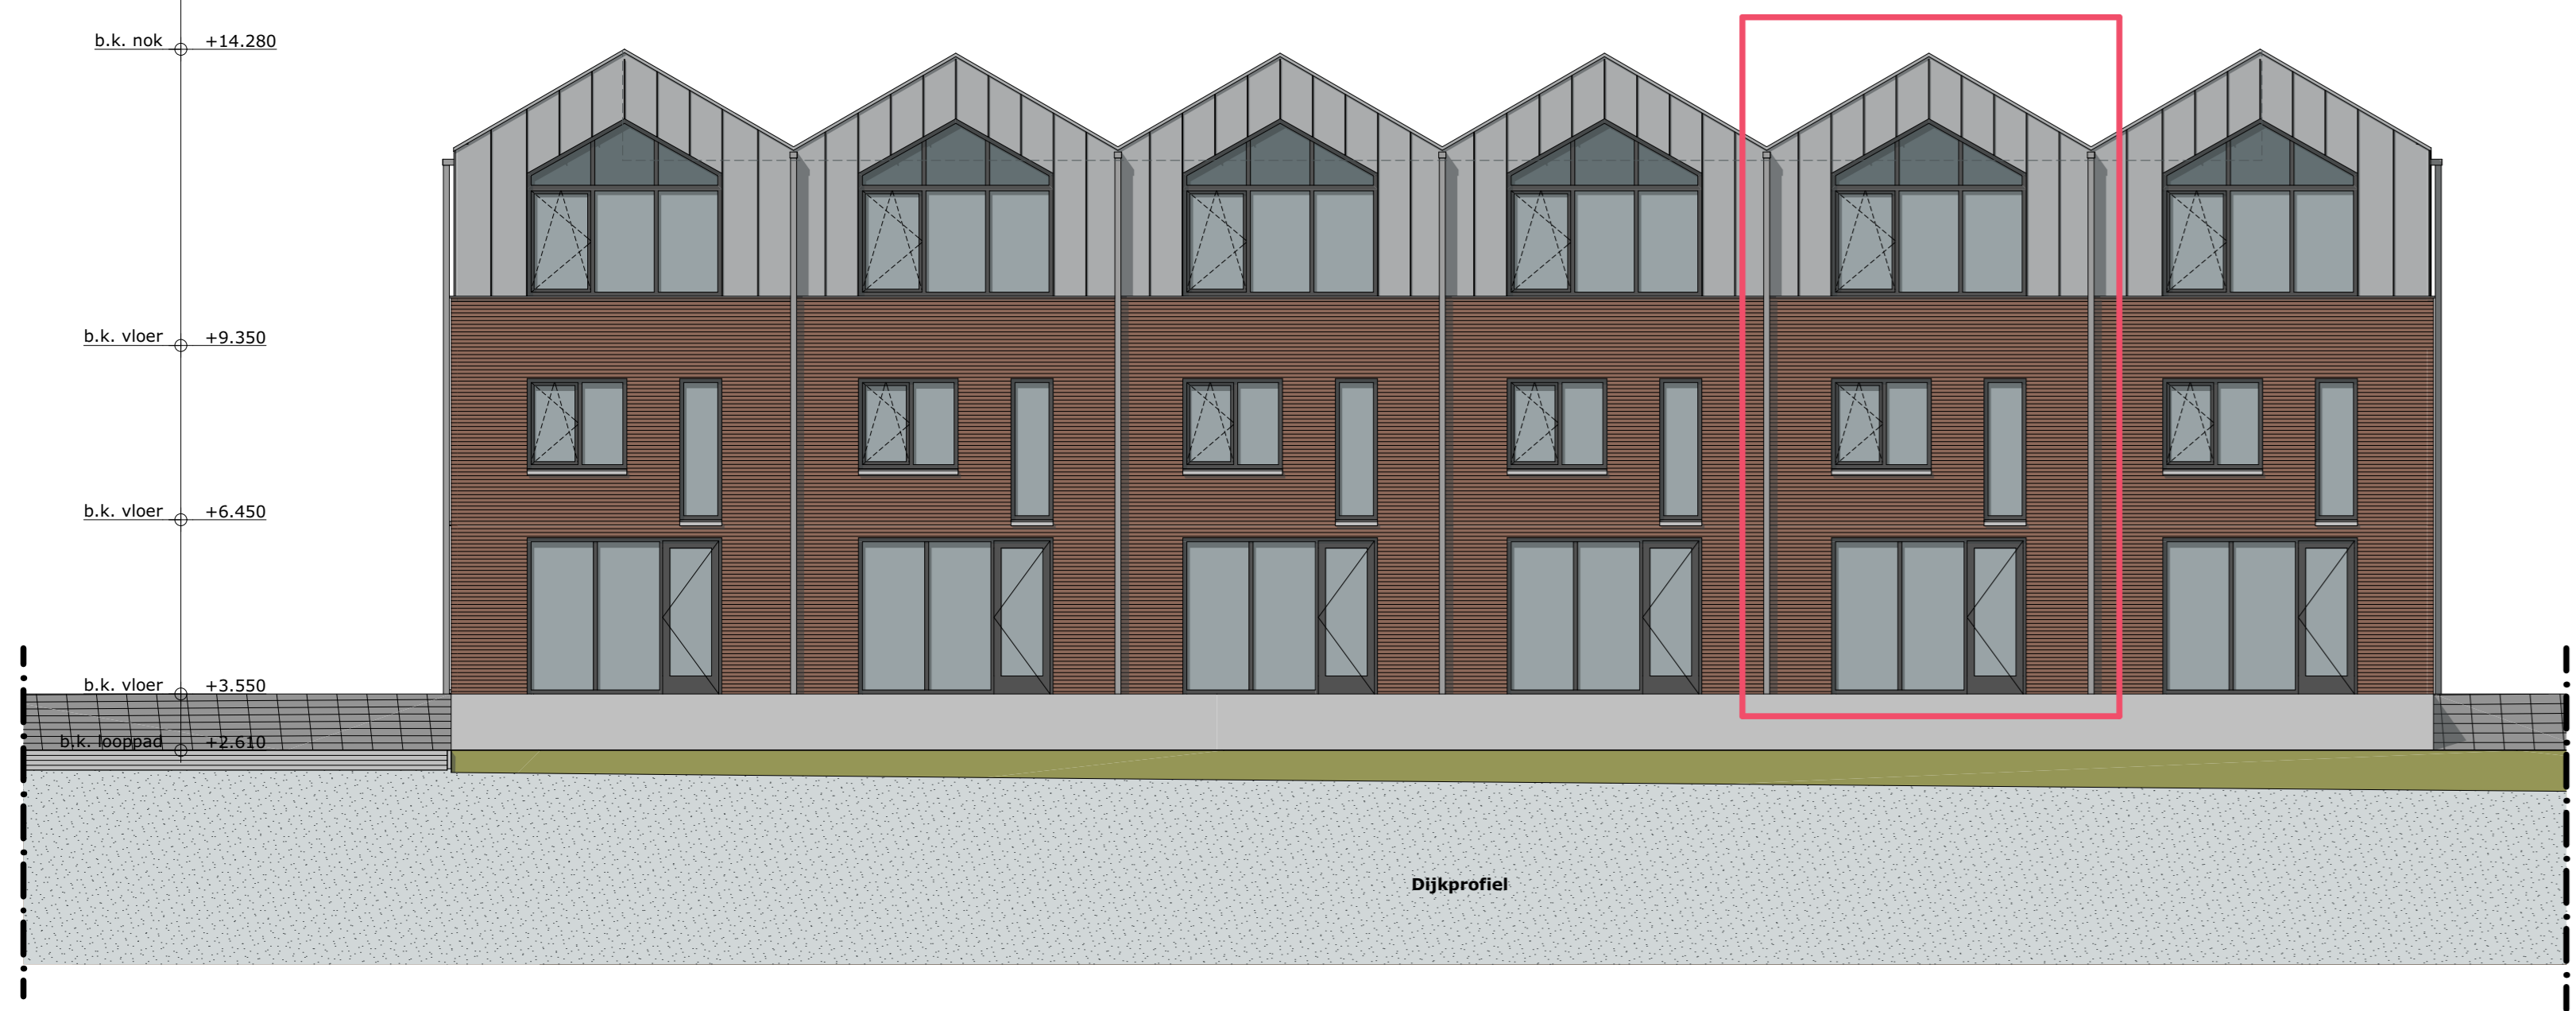

ZUIDGEVEL B  
1:100



NOORDGEVEL B  
1:100

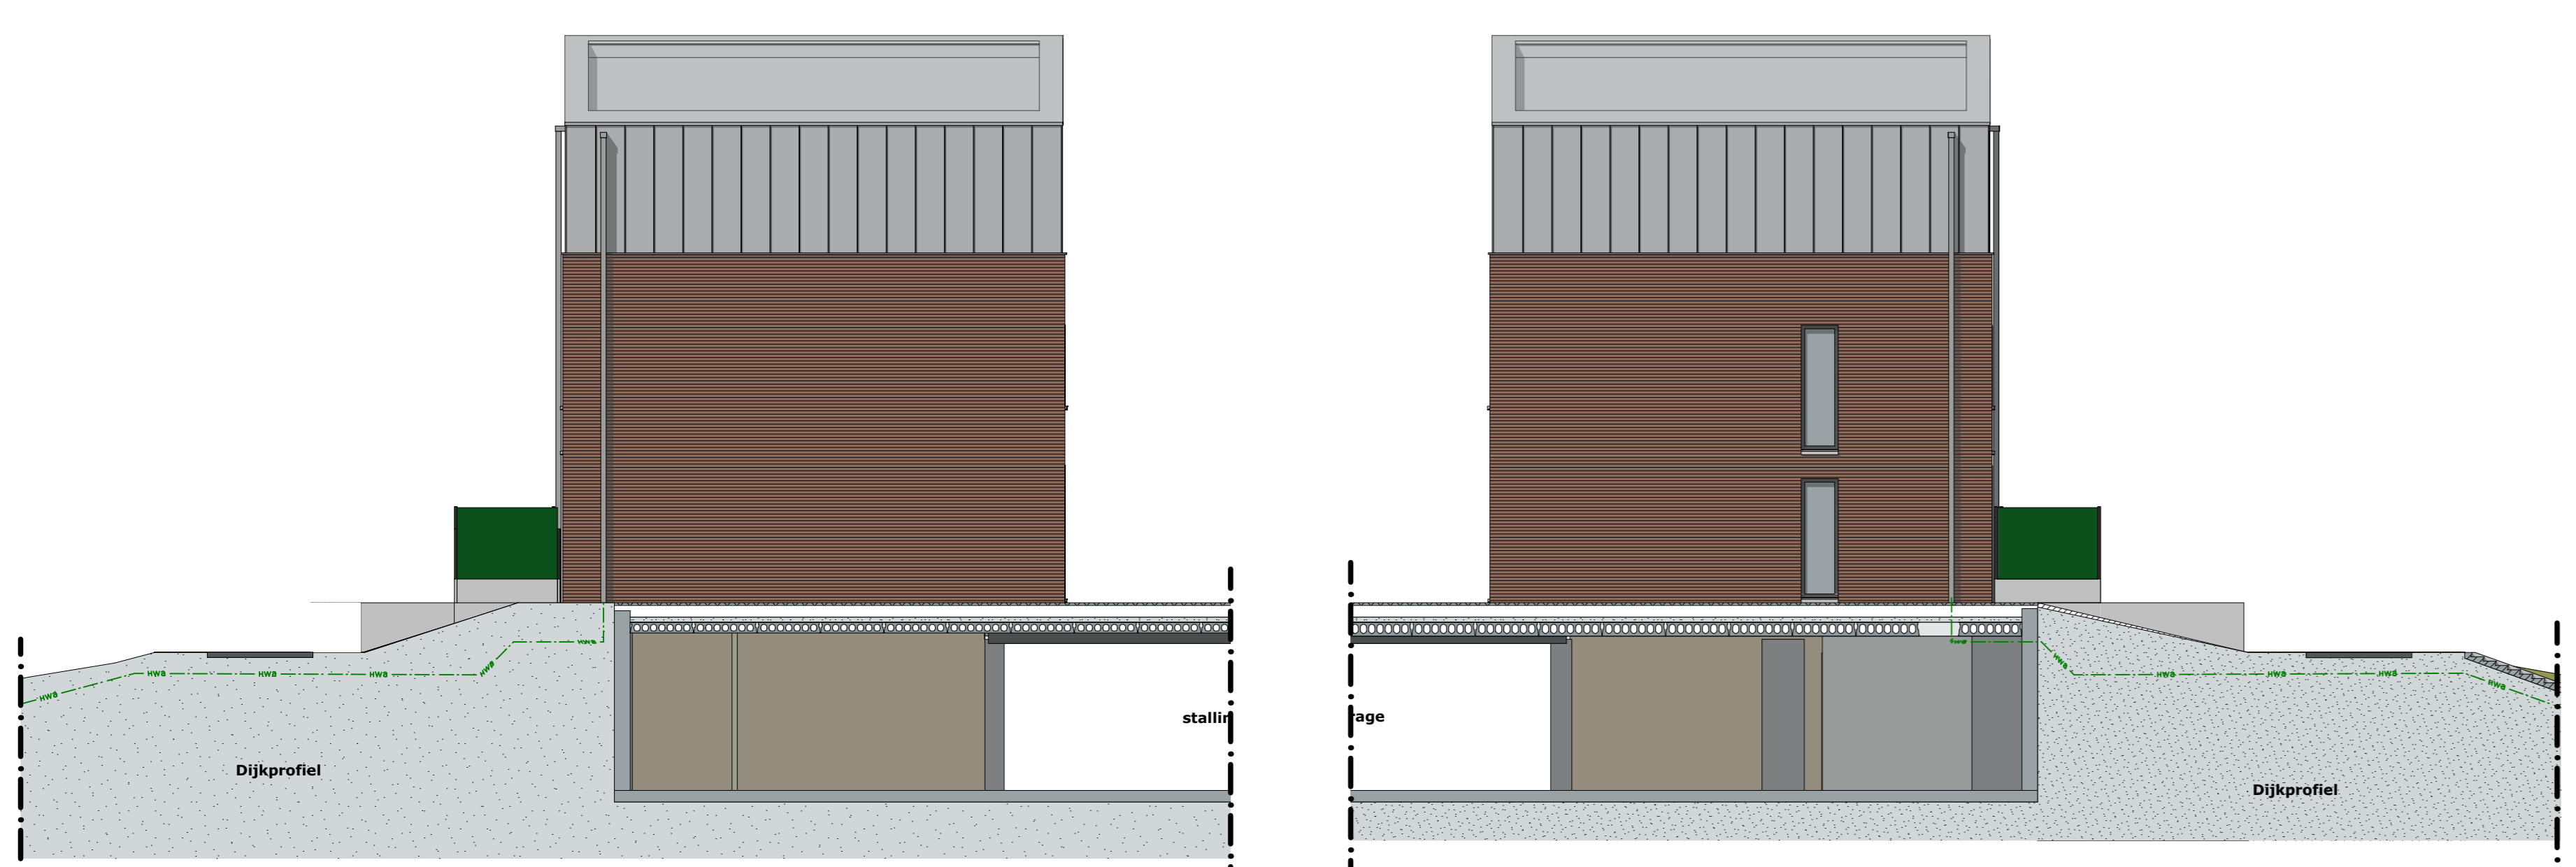

WESTGEVEL B  
1:100

OOSTGEVEL B  
1:100



SOUTERRAIN  
1:50


BEGANE GROND  
1:50

1E VERDIEPING  
1:50

2E VERDIEPING  
1:50

RENVOOI

- Posities aansluitpunten zijn indicatief, genoemde maten kunnen wijzigen t.b.v. verdere uitwerking
- lichtpunt met aanduiding t.b.v. schakelaar
  - rookmelder
  - wandlichtpunt met aanduiding t.b.v. schakelaar (2.000+ vl.)
  - wandlichtpunt (waterdicht)
  - enkel polijge schakelaar met aanduiding t.b.v. lichtpunt
  - wisselschakelaar met aanduiding t.b.v. lichtpunt
  - kruisschakelaar met aanduiding t.b.v. lichtpunt
  - serieschakelaar met aanduiding t.b.v. lichtpunt
  - schakelaar ventilatie badkamer
  - enkele wandcontactdoos geaard (300+ vl.)
  - dubbele wandcontactdoos geaard (300+ vl.)
  - enkele wandcontactdoos geaard t.b.v. koelkast (50+ vl.)
  - enkele wandcontactdoos geaard t.b.v. afzuigkap (2.350+ vl.)
  - enkele wandcontactdoos geaard t.b.v. wasmachine (1.100+ vl.)
  - dubbele wandcontactdoos geaard t.b.v. huishoud (1.100+ vl.)
  - perilex wandcontactdoos (2 fase) t.b.v. kookplaat (50+ vl.)
  - thermostat bedraad
  - aansluitpunt t.b.v. data bedraad
  - Co2 meter
  - meterkast
  - verdelers vloerverwarming
  - vloerverwarming
  - elektrische radiator badkamer
  - circa maat
  - opstelplaats wasmachine/droger
  - opstelplaats wtw unit
  - opstelplaats warmtepomp
  - haag +700 mm

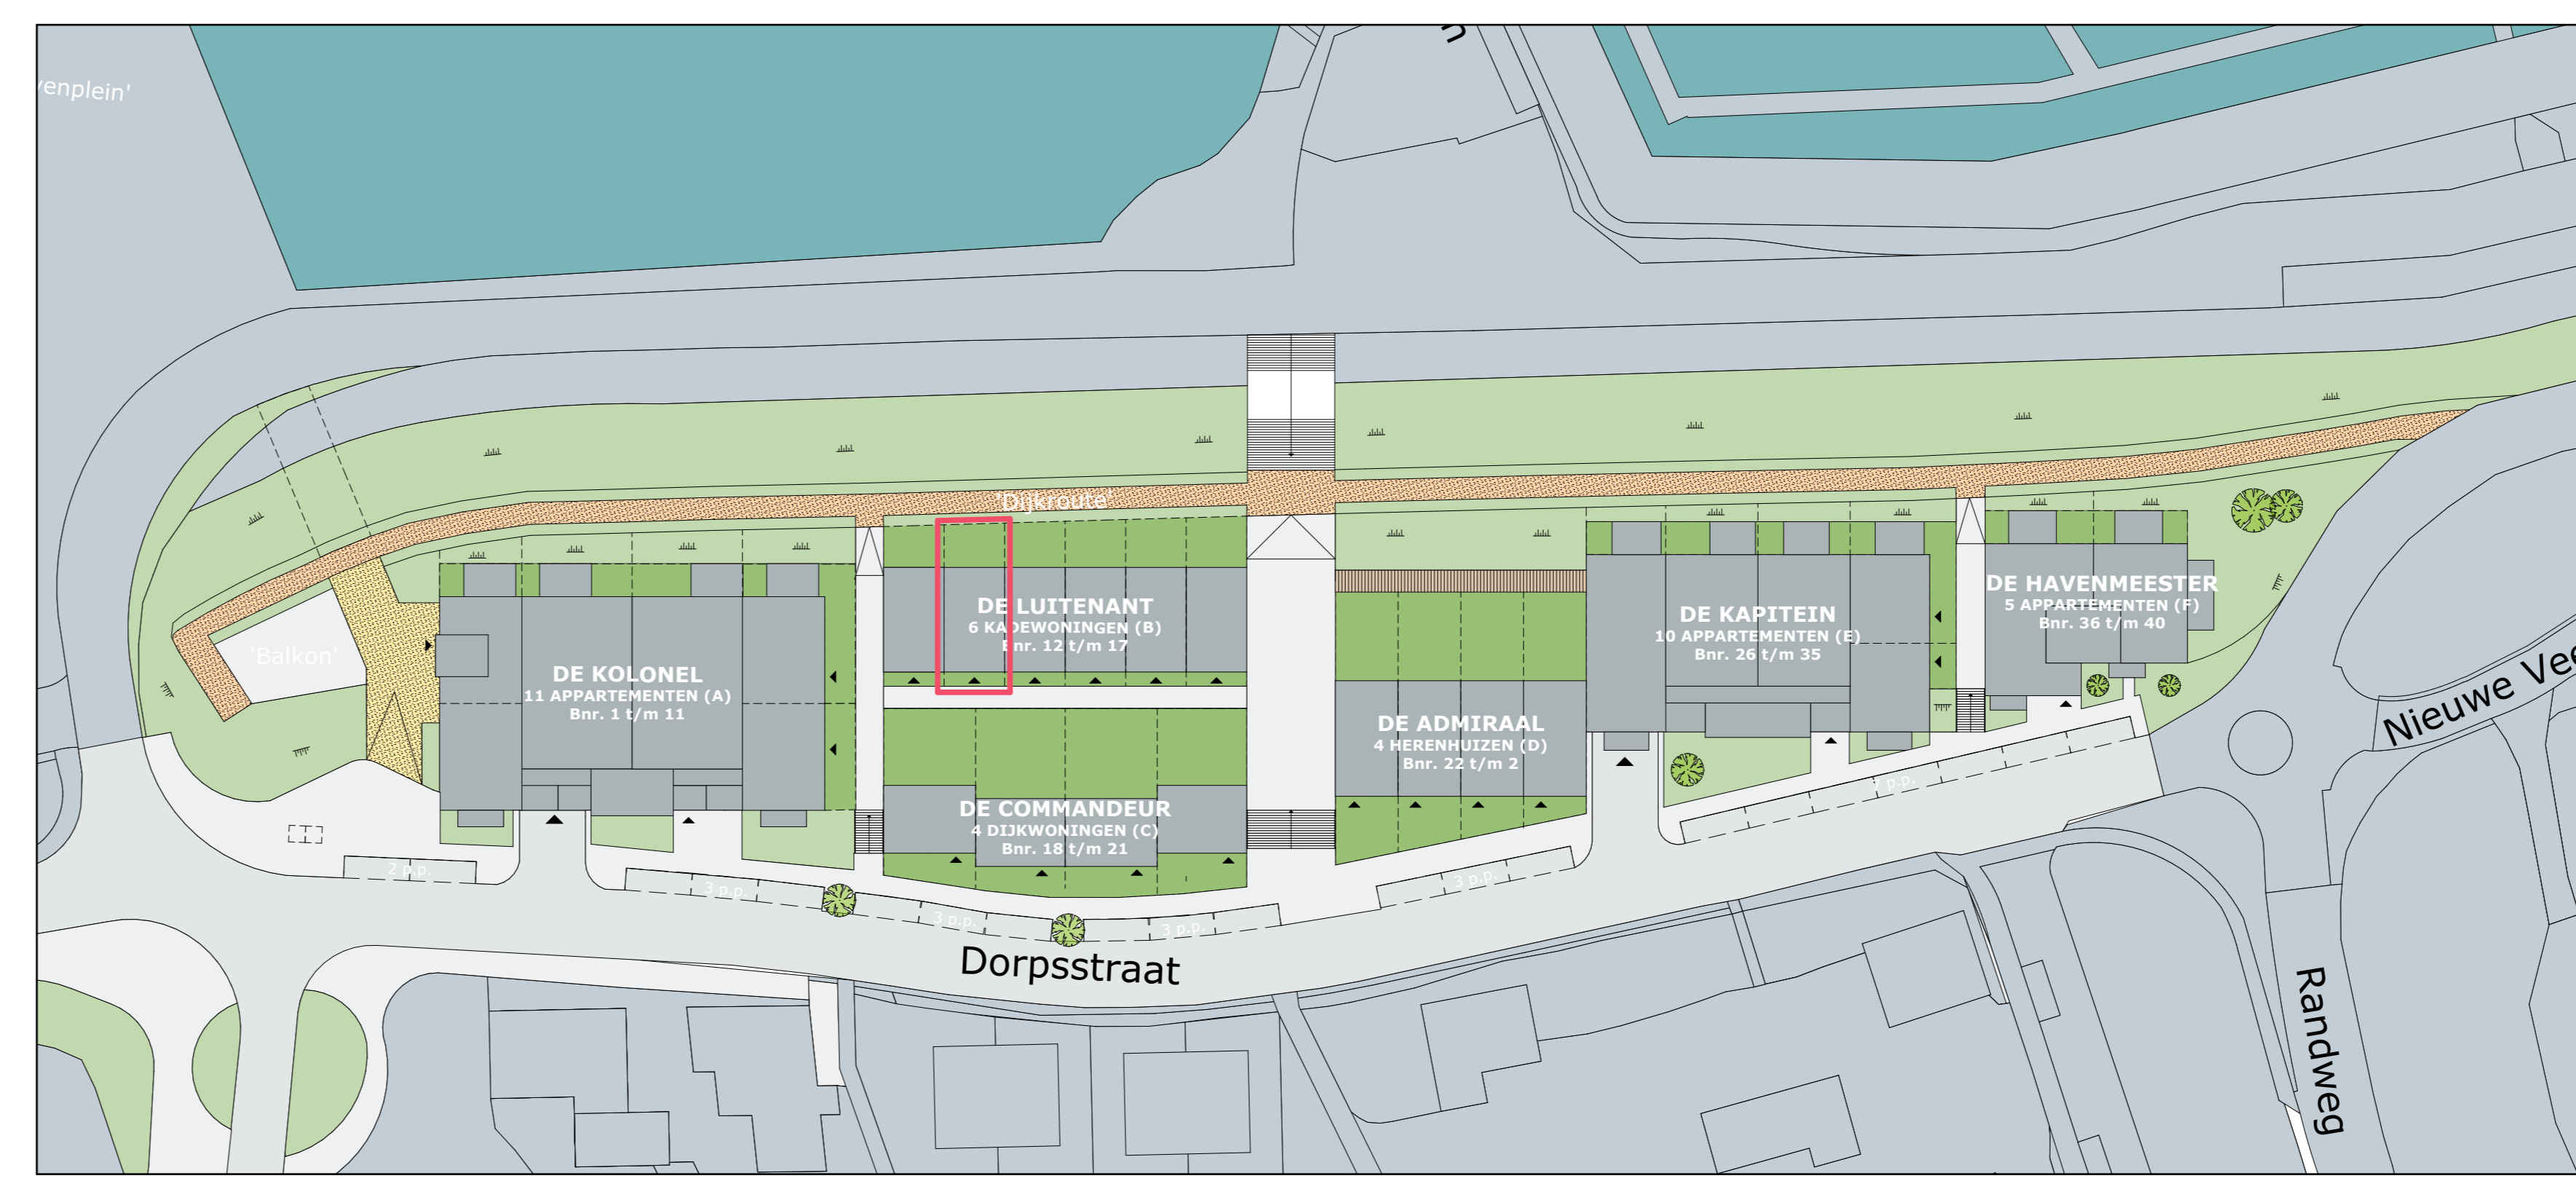

SITUATIE - NIEUW  
1:500

OPDRACHT DE NIEUWE HAVEN  
 PLAATS STREEFKERK  
 OPDRACHTGEVER BLOKLAND BOUWPARTNERS B.V.  
 ADRES HAKGREIND 4 | 3371 KA | HARDINXVELD-GIESSENDAM  
 FASE VERKOOP  
 TEKENING DE LUITENANT - BLOK B  
 PROJECTNUMMER 212172  
 BOUWNUMMER 13  
 DATUM 25-10-2022  
 FORMAAT 841x1300



T : +31 184 61 55 69  
 E : bureau@vanesarchitecten.nl  
 W : www.vanesarchitecten.nl

Deze tekening mag zonder onze schriftelijke toestemming niet gepubliceerd, noch verspreid worden, noch aan derden ter inzage worden gegeven.