



ZUIDGEVEL C
1:100

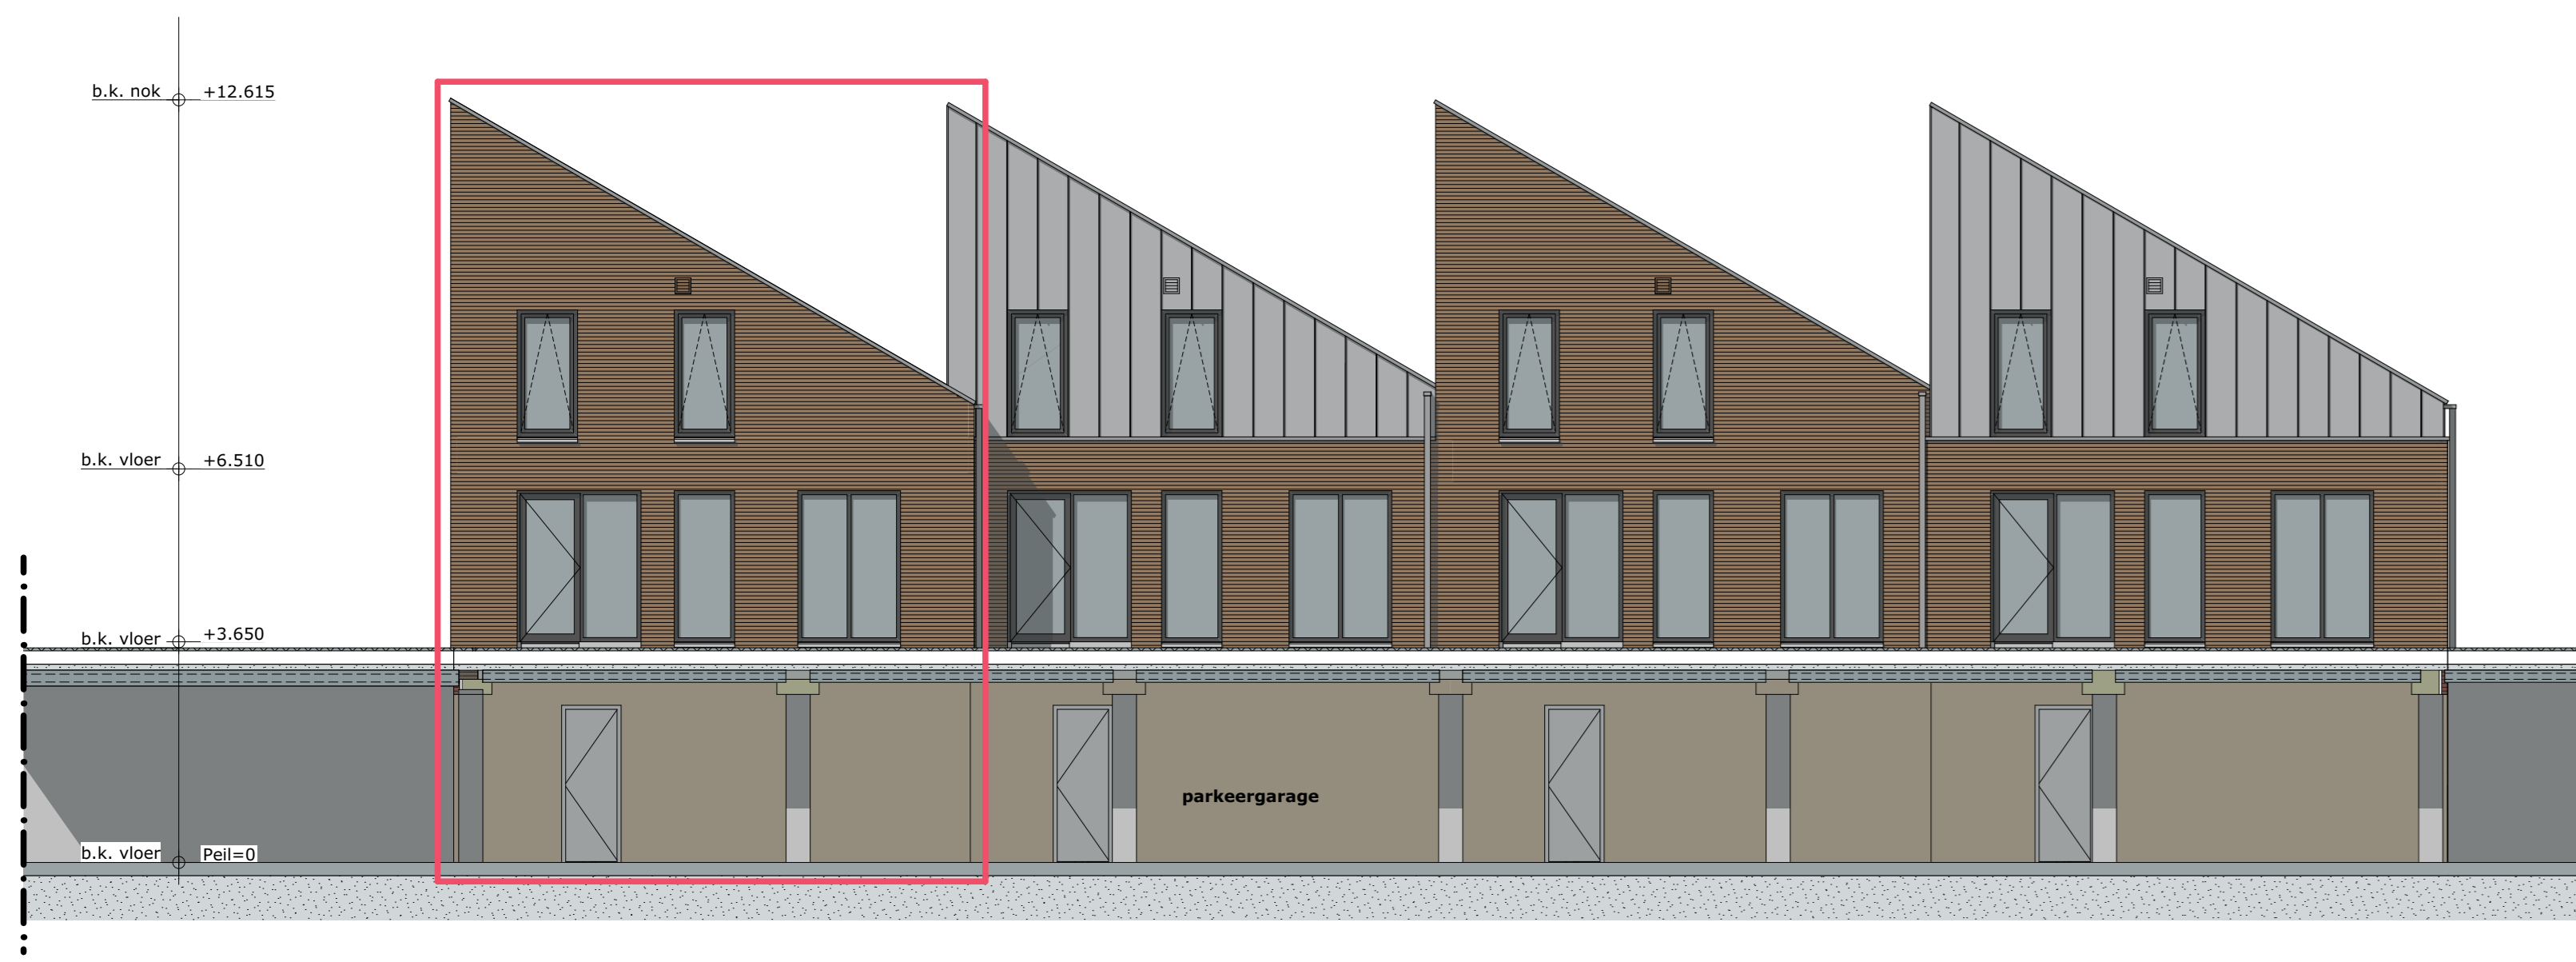

NOORDGEVEL C
1:100

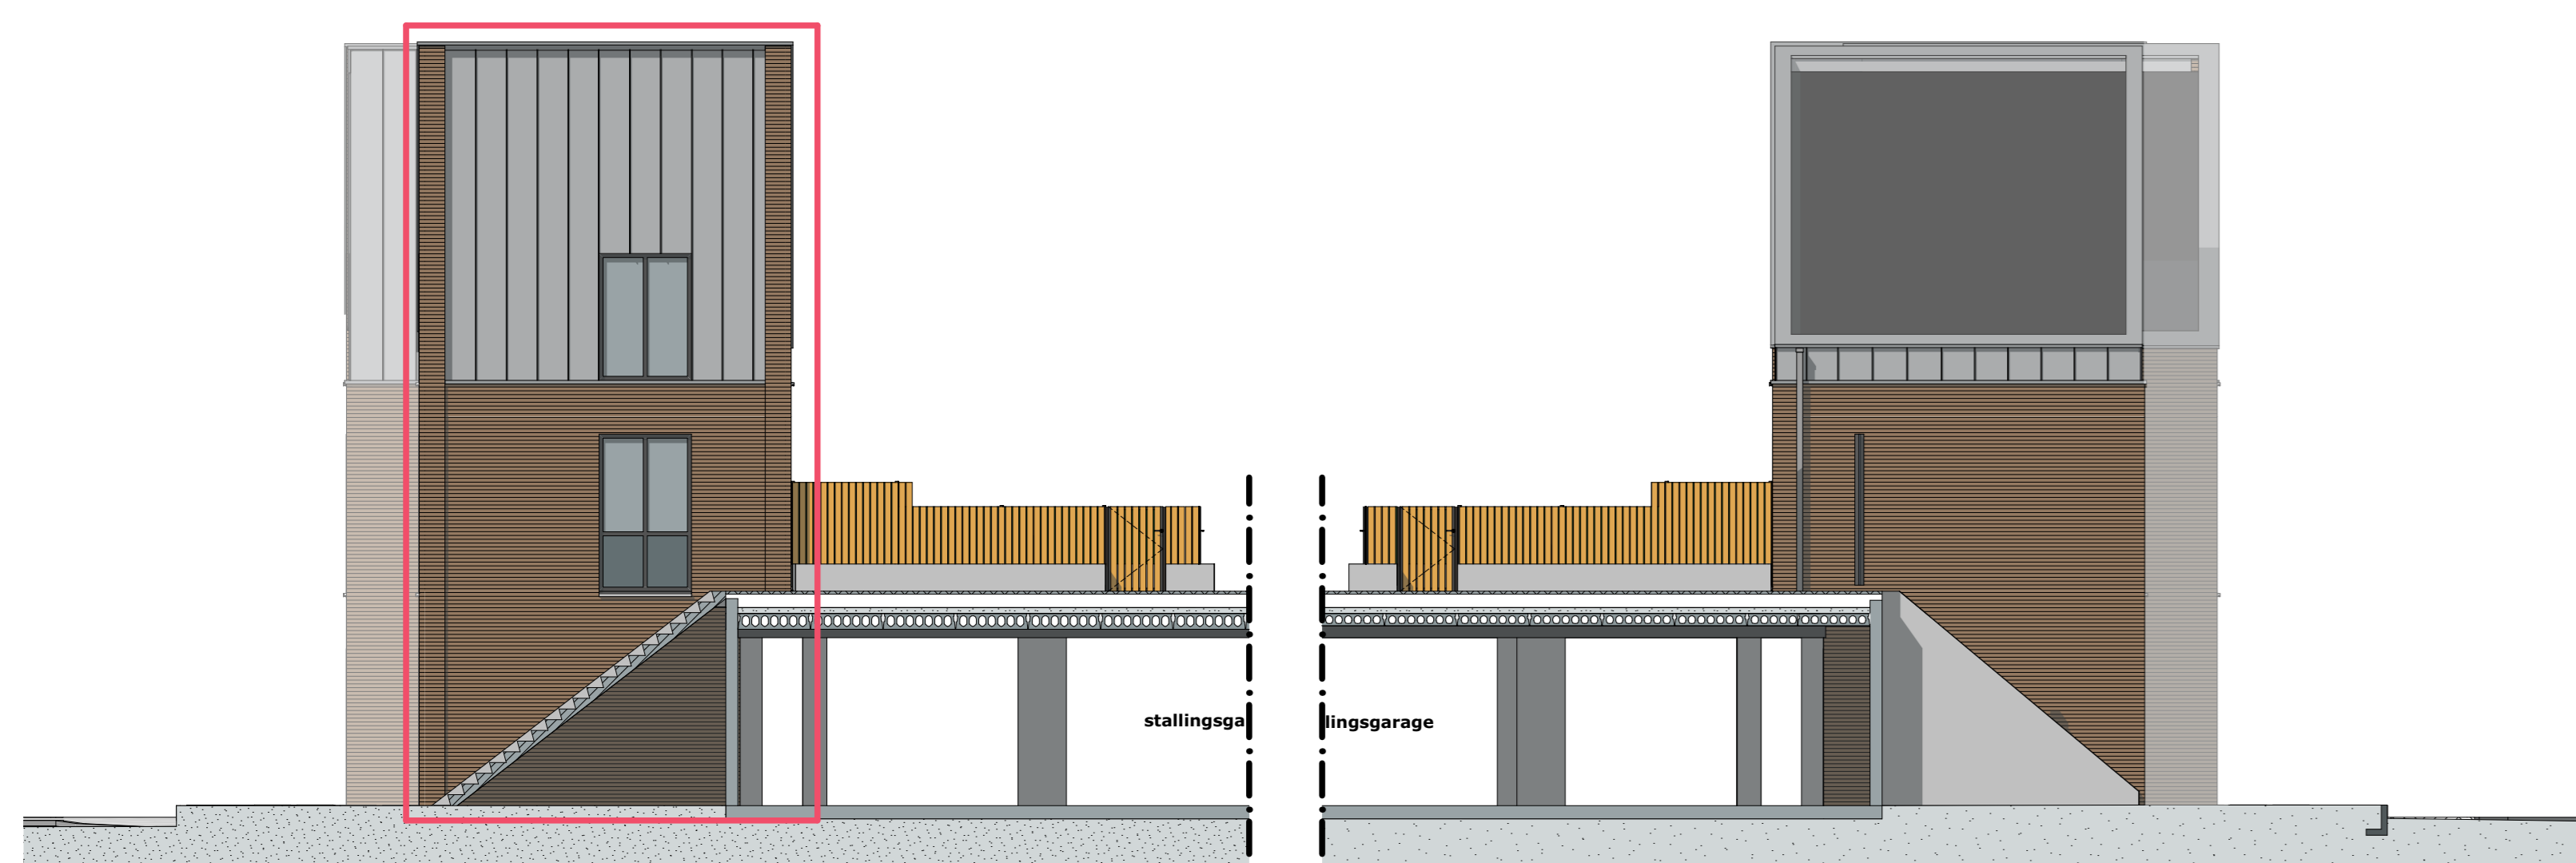

OOSTGEVEL C
1:100

WESTGEVEL C
1:100




SOUTERRAIN
1:50

BEGANE GROND
1:50

1E VERDIEPING
1:50

RENVOOI

- Posities aansluitpunten zijn indicatief, genoemde maten kunnen wijzigen t.g.v. verdere uitwerking
- lichtpunt met aanduiding t.b.v. schakelaar
 - rookmelder
 - wandlichtpunt met aanduiding t.b.v. schakelaar (2.000+ vl.)
 - wandlichtpunt (waterdicht)
 - enkel polige schakelaar met aanduiding t.b.v. lichtpunt
 - wisselschakelaar met aanduiding t.b.v. lichtpunt
 - kruisschakelaar met aanduiding t.b.v. lichtpunt
 - serieschakelaar met aanduiding t.b.v. lichtpunt
 - schakelaar ventilatie badkamer
 - enkele wandcontactdoos geaard (300+ vl.)
 - dubbele wandcontactdoos geaard (300+ vl.)
 - enkele wandcontactdoos geaard t.b.v. koelkast (50+ vl.)
 - enkele wandcontactdoos geaard t.b.v. afzuigkap (2.350+ vl.)
 - enkele wandcontactdoos geaard t.b.v. wasmachine (1.100+ vl.)
 - dubbele wandcontactdoos geaard t.b.v. huishoud (1.100+ vl.)
 - perilex wandcontactdoos (2 fase) t.b.v. kookplaat (50+ vl.)
 - thermostat bedraad
 - aansluitpunt t.b.v. data bedraad
 - Co2 meter
 - leiding onbedraad t.b.v. wasdroger (1.100+ vl.)
 - leiding onbedraad t.b.v. vaatwasser (50+ vl.)
 - leiding onbedraad t.b.v. oven (800+ vl.)
 - losse leiding
 - bedrukker
 - schel t.b.v. bedrukker
 - meterkast
 - verdeler vloerverwarming
 - vloerverwarming
 - elektrische radiator badkamer
 - circa maat
 - opstelplaats wasmachine/droger
 - opstelplaats wtw unit
 - opstelplaats warmtepomp
 - haag +700 mm'

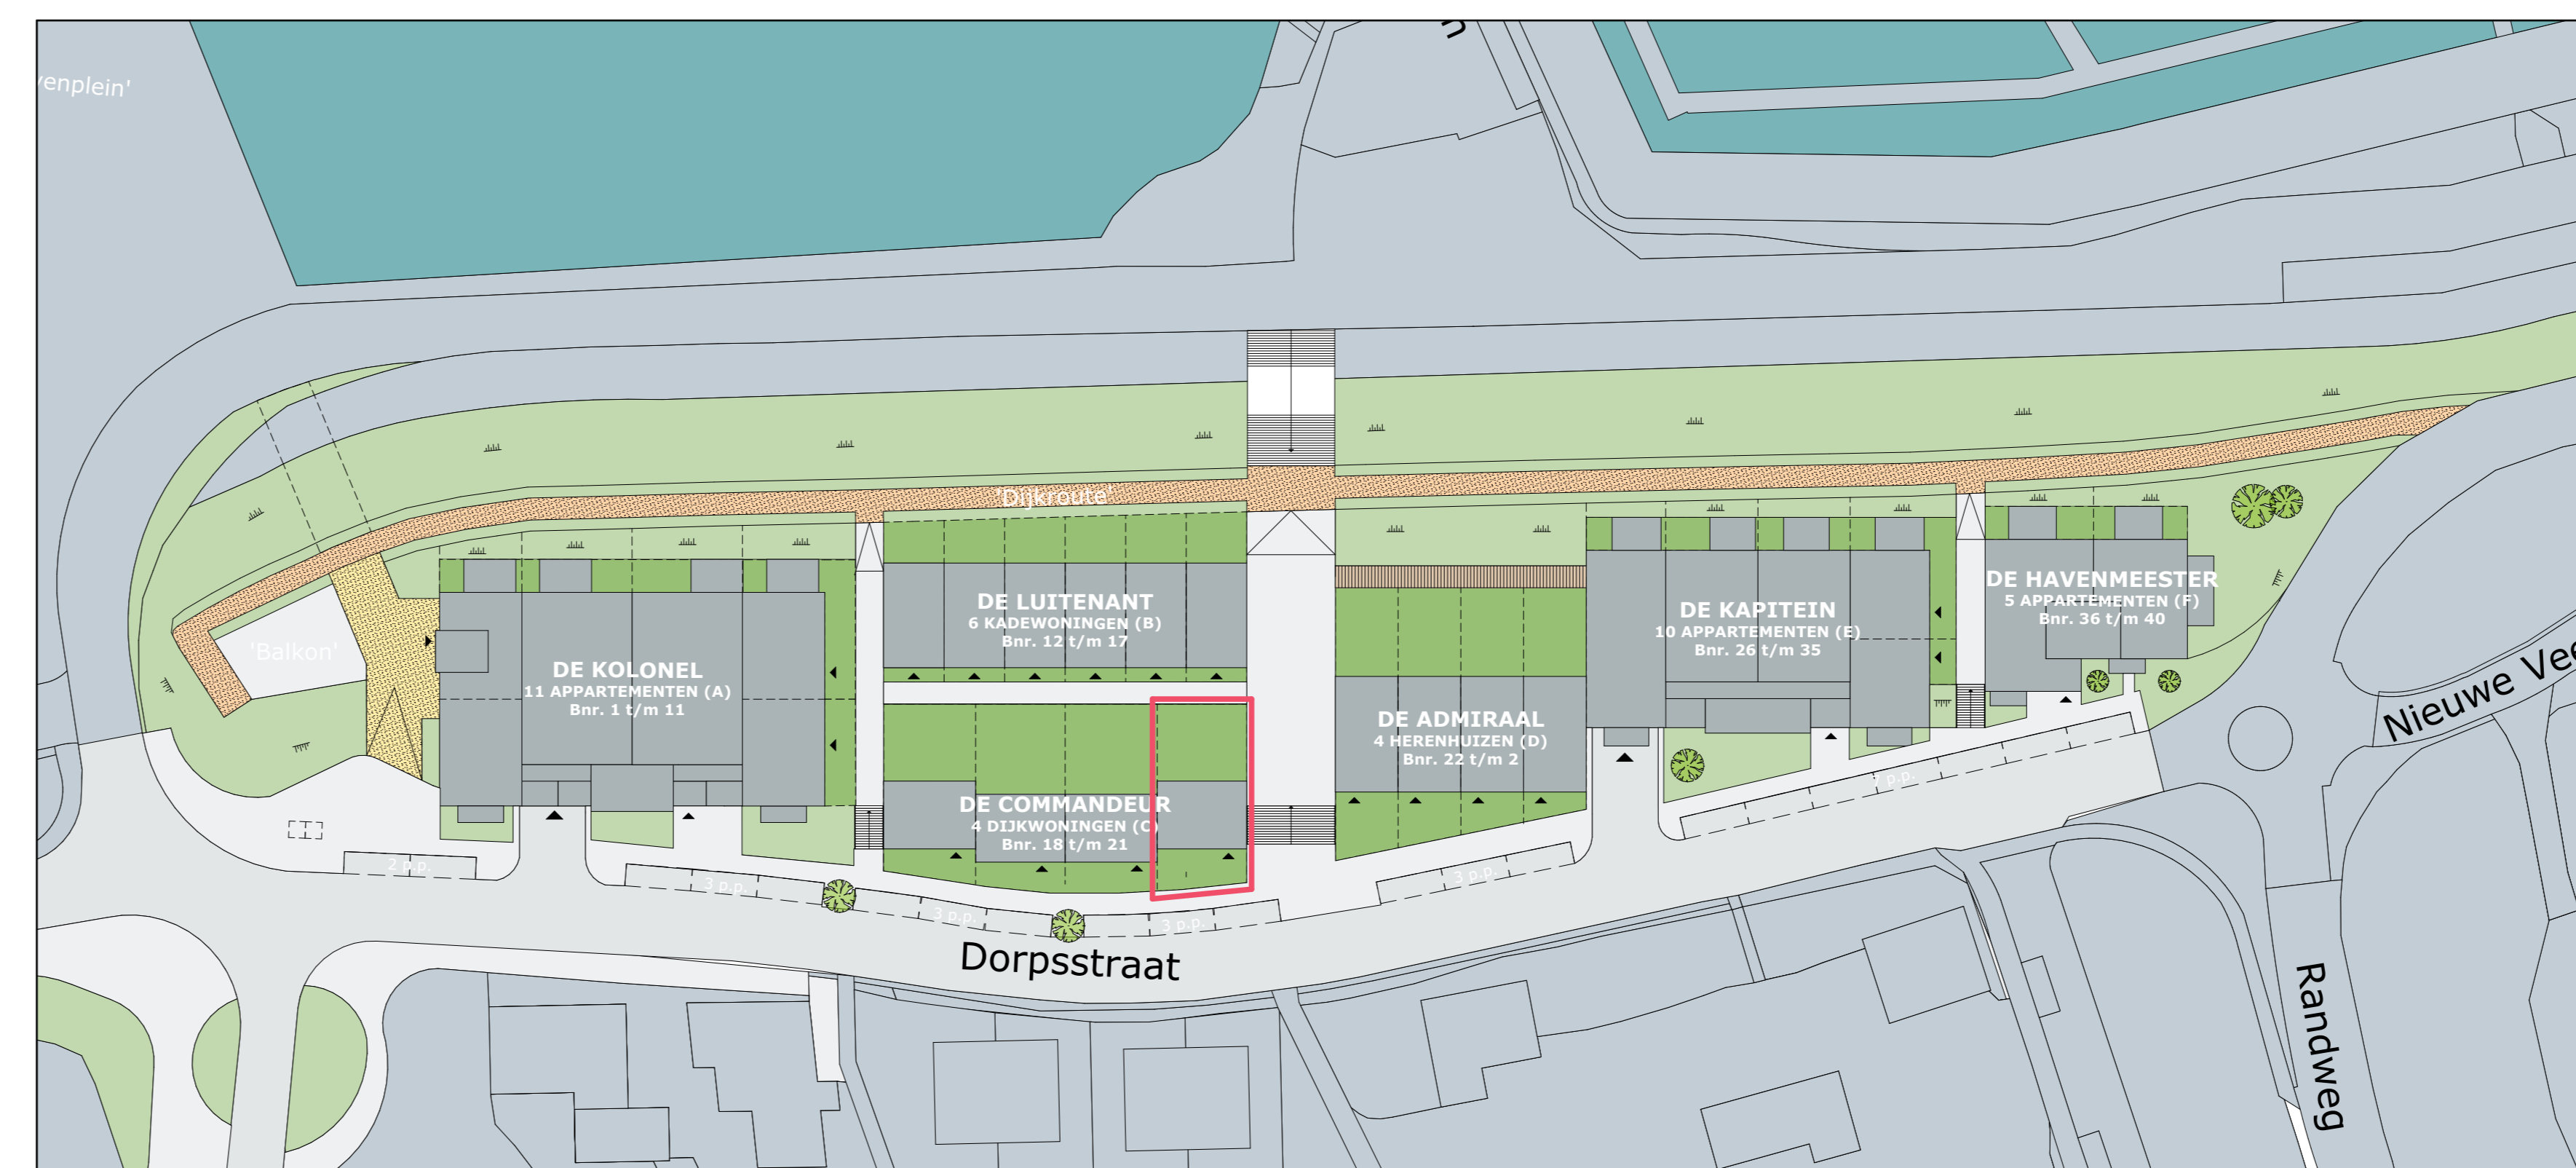

SITUATIE - NIEUW
1:500

OPDRACHT	DE NIEUWE HAVEN
PLAATS	STREEFKERK
OPDRACHTGEVER	BLOKLAND BOUWPARTNERS B.V.
ADRES	HAKGREND 4 3371 KA HARDINXVELD-GIESSENDAM
FASE	VERKOOP
TEKENING	DE CCOMMANDEUR - BLOK C
PROJECTNUMMER	212172
BOUWNUMMER	21
DATUM	25-10-2022
FORMAAT	841x1300

