


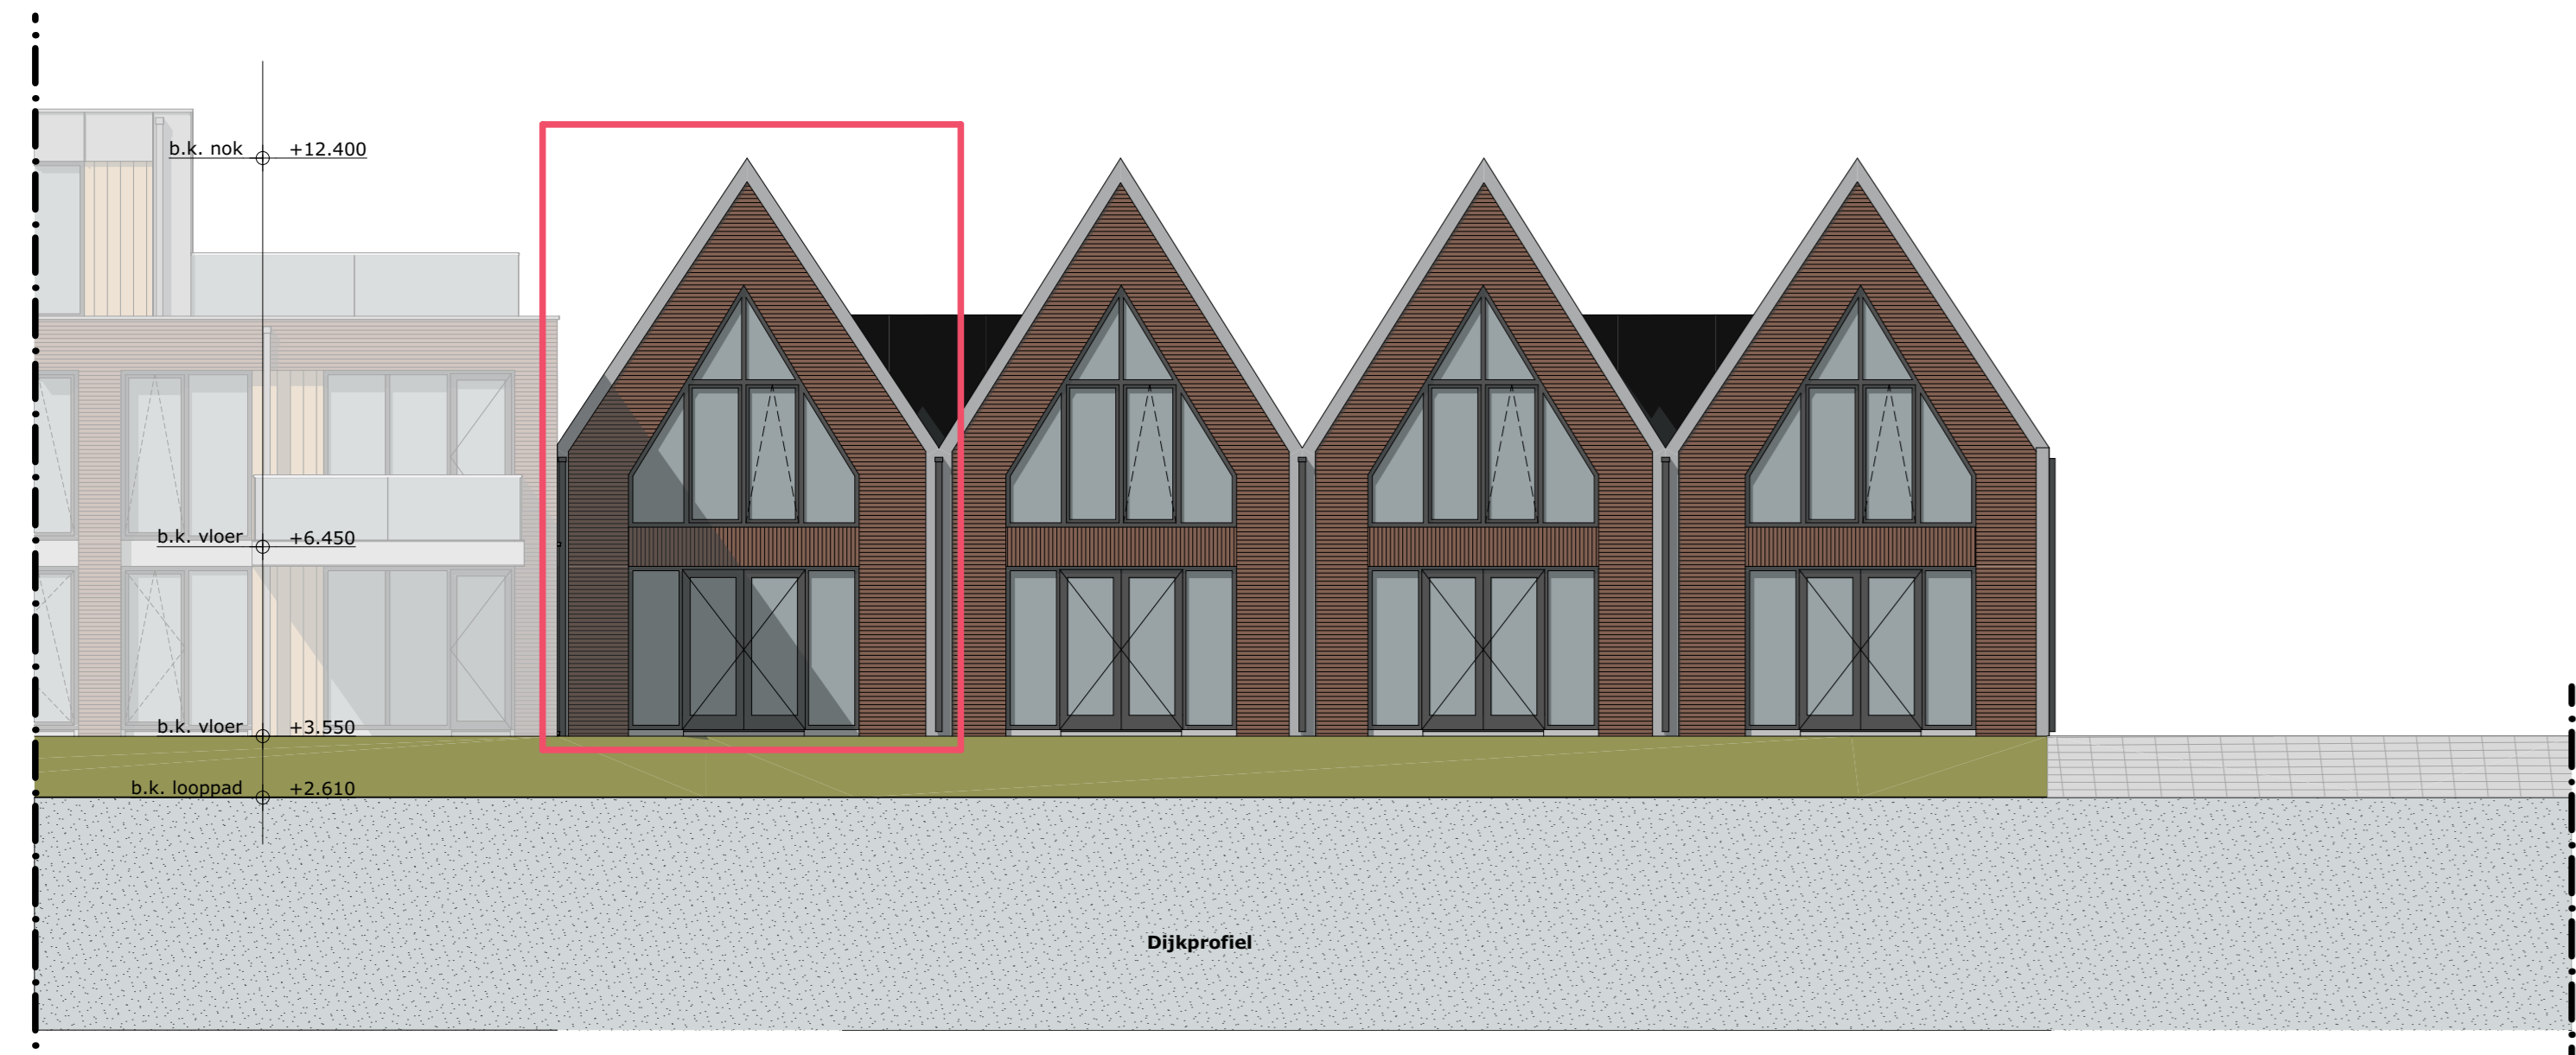


**ZUIDGEVEL D**  
1:100



**WESTGEVEL D**  
1:100



**NOORDGEVEL D**  
1:100

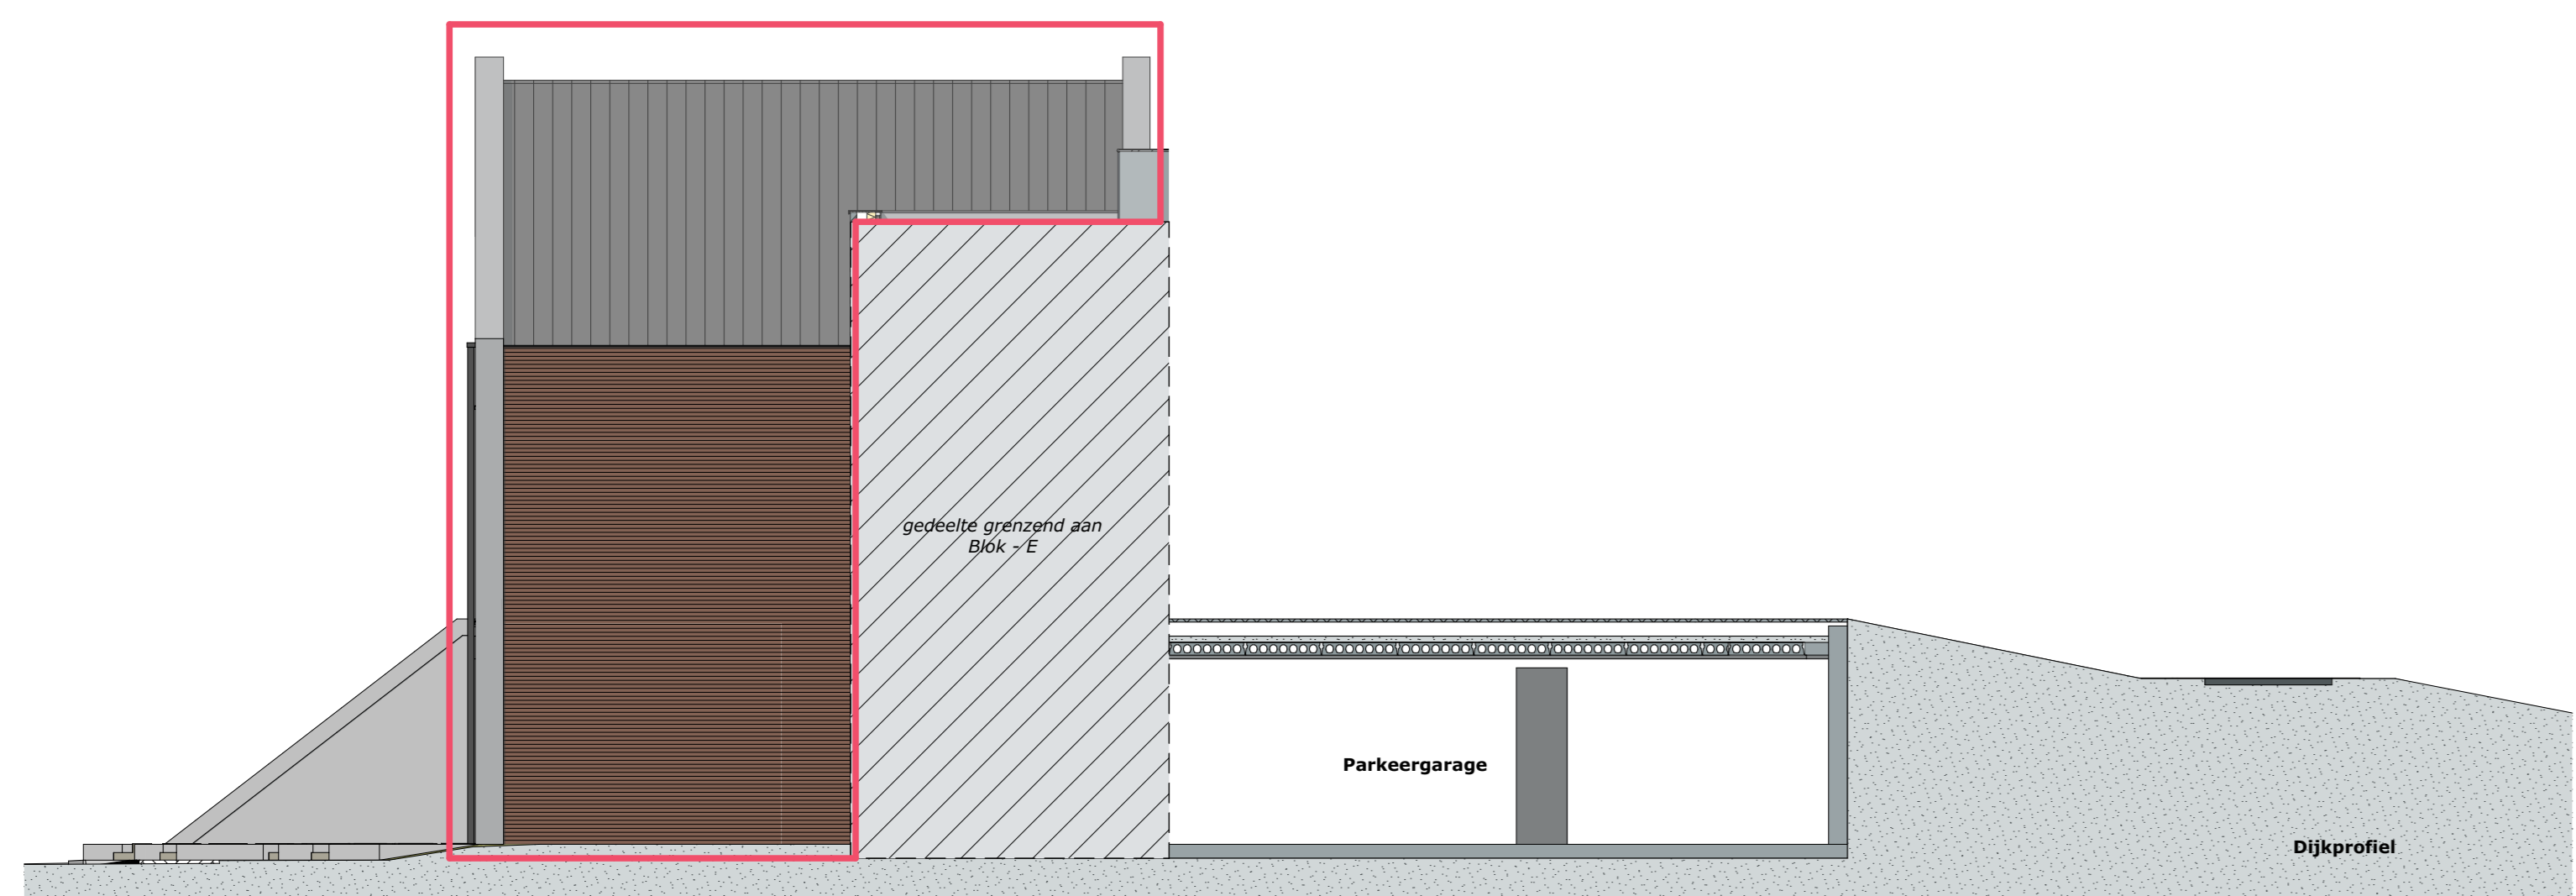

**OOSTGEVEL D**  
1:100



**SOUTERRAIN**  
1:50

**BEGANE GROND**  
1:50

**1E VERDIEPING**  
1:50

**RENVOOI**

Posties aansluitpunten zijn indicatief, genormde maten kunnen wijzigen t.g.v. verdere uitwerking

- lichtpunt met aanduiding t.b.v. schakelaar
- rookmelder
- wandlichtpunt met aanduiding t.b.v. schakelaar (2.000+ vl.)
- wandlichtpunt (waterdicht)
- enkel polige schakelaar met aanduiding t.b.v. lichtpunt
- dimmer
- kruisschakelaar met aanduiding t.b.v. lichtpunt
- serieschakelaar met aanduiding t.b.v. lichtpunt
- schakelaar ventilatie badkamer
- enkele wandcontactdoos geaard (300+ vl.)
- dubbele wandcontactdoos geaard (300+ vl.)
- enkele wandcontactdoos geaard t.b.v. koelkast (50+ vl.)
- enkele wandcontactdoos geaard t.b.v. afzuigkap (2.350+ vl.)
- enkele wandcontactdoos geaard t.b.v. wasmachine (1.100+ vl.)
- dubbele wandcontactdoos geaard t.b.v. huishoud (1.100+ vl.)
- perilex wandcontactdoos (2 fase) t.b.v. kookplaat (50+ vl.)
- thermostaat bedraad
- aansluitpunt t.b.v. data bedraad
- CO2 meter
- leiding onbedraad t.b.v. wasdroger (1.100+ vl.)
- leiding onbedraad t.b.v. vaatwasser (50+ vl.)
- leiding onbedraad t.b.v. oven (800+ vl.)
- loze leiding
- bedrukker
- schel t.b.v. bedrukker
- meterkast
- verdeler vloerverwarming
- vloerverwarming
- elektrische radiator badkamer
- circa maat
- opstelplaats wasmachine/droger
- opstelplaats vtw unit
- opstelplaats warmtepomp
- haag +700 mm



**SITUATIE - NIEUW**  
1:500

OPDRACHT **DE NIEUWE HAVEN**  
 PLAATS **STREEFKERK**  
 OPDRACHTGEVER **BLOKLAND BOUWPARTNERS B.V.**  
 ADRES **HAGGREND 4 | 3371 KA | HARDINXVELD-GIESSENDAM**  
 FASE **VERKOOP**  
 TEKENING **DE ADMIRAAL - BLOK D**  
 PROJECTNUMMER 212172  
 BOUWNUMMER 25  
 DATUM 25-10-2022  
 FORMAAT 841x1300



T : +31 184 61 55 69  
 E : bureau@vanesarchitecten.nl  
 W : www.vanesarchitecten.nl