





ZUIDGEVEL F
1:100

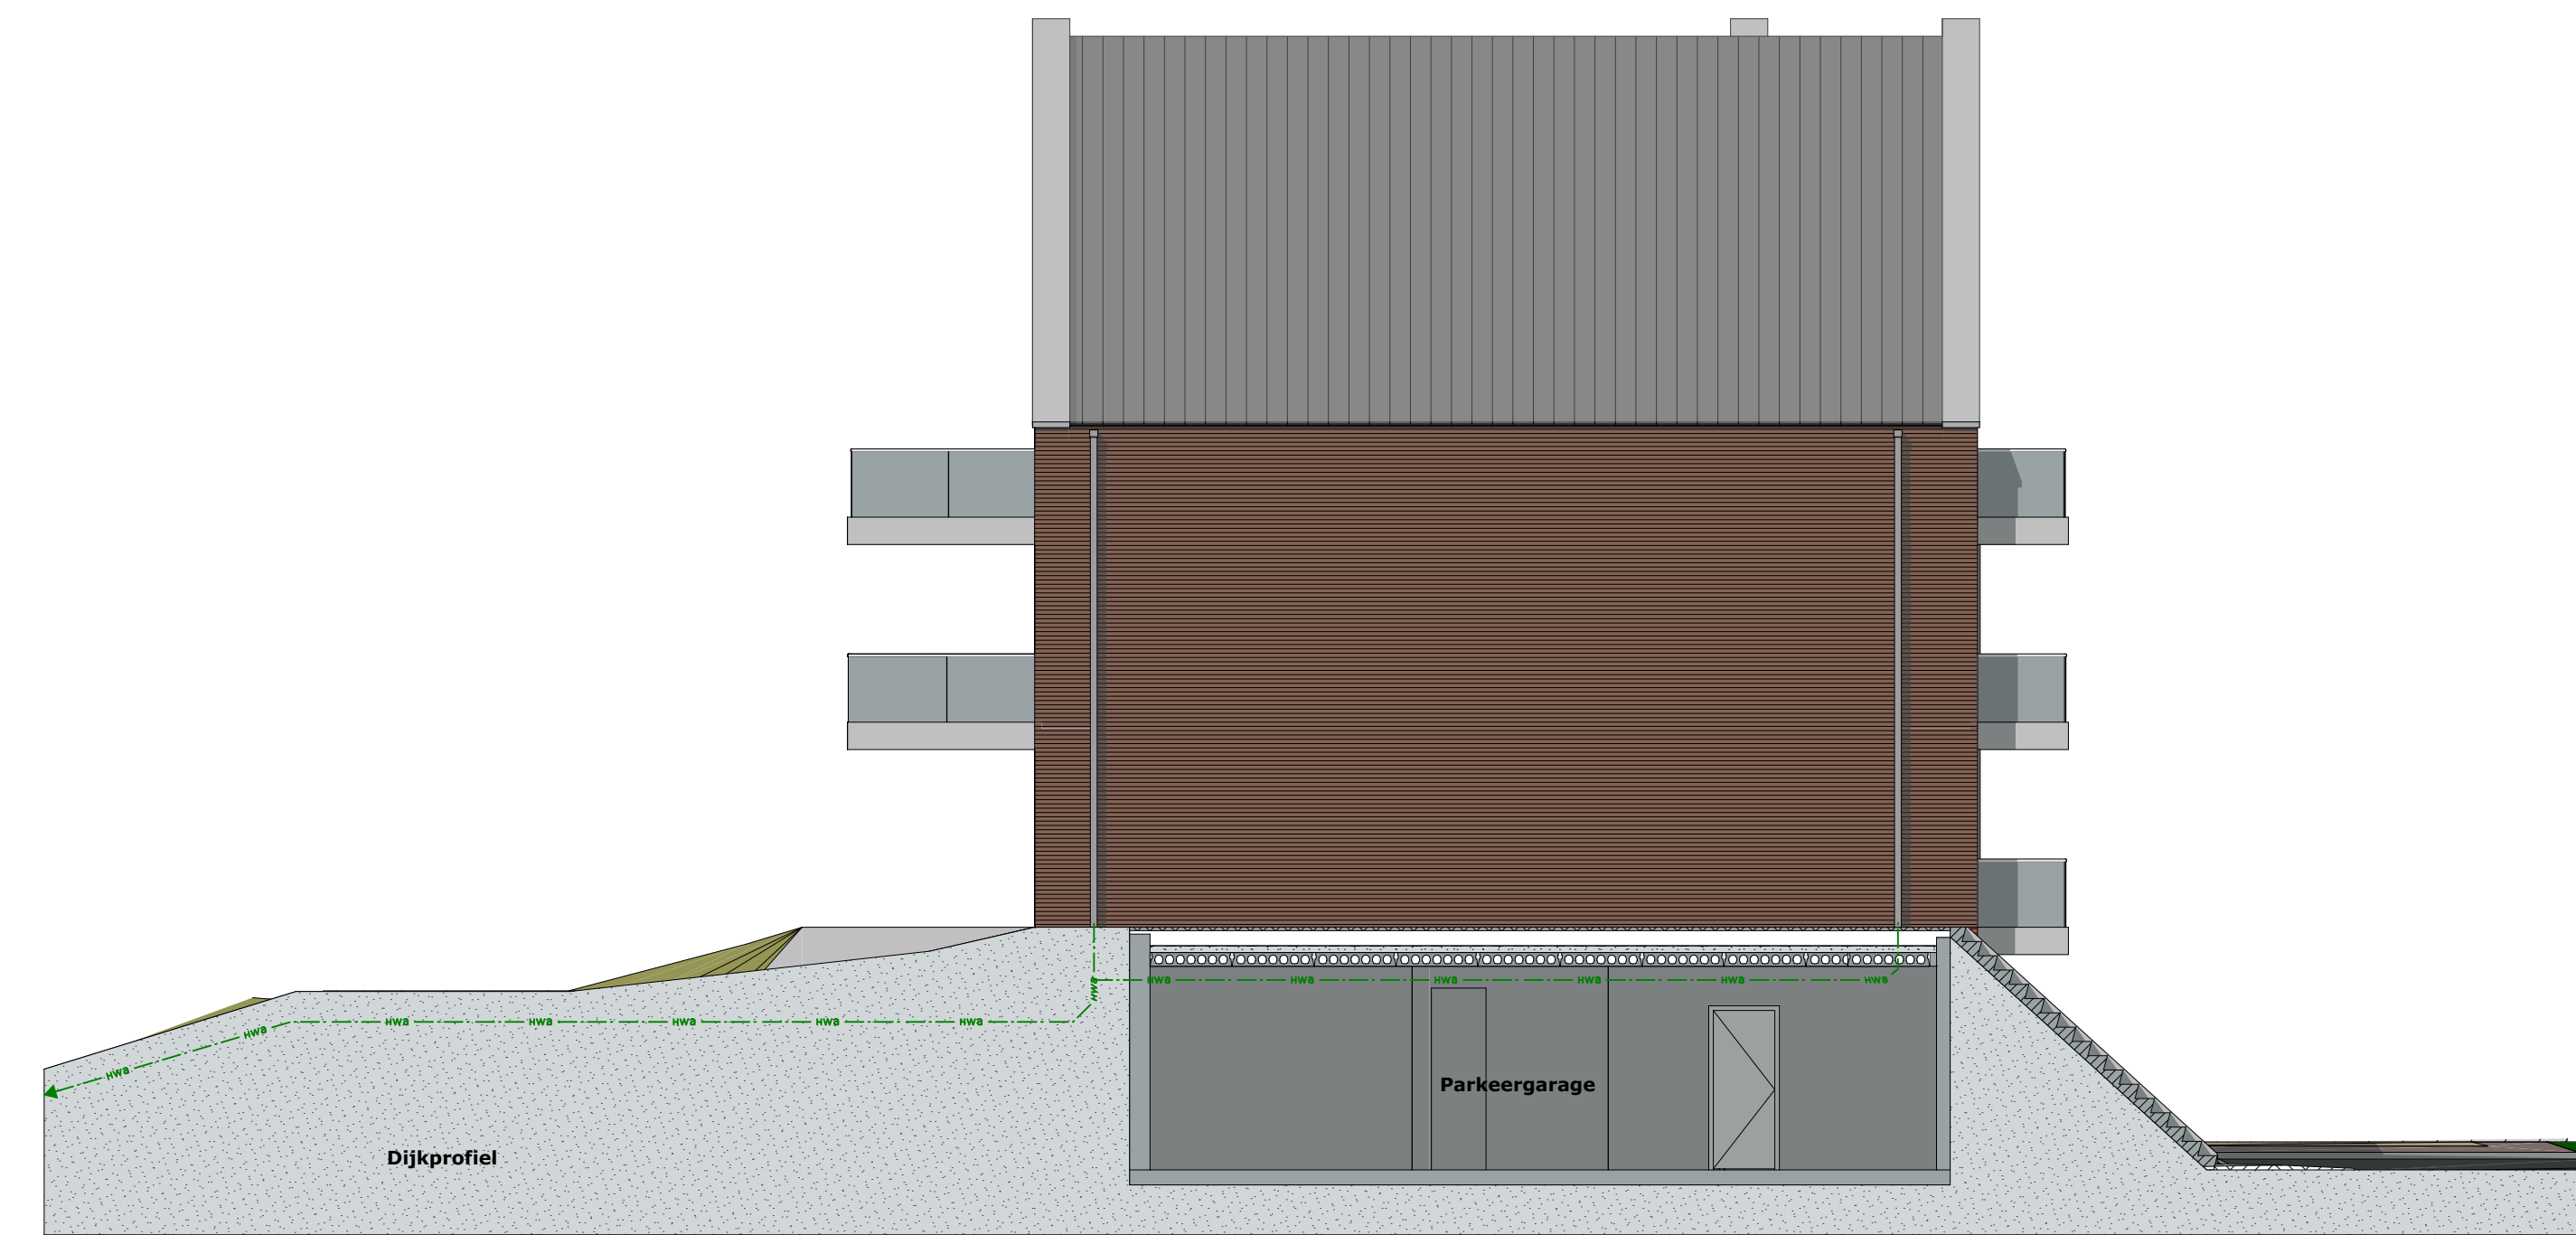

WESTGEVEL F
1:100



NOORDGEVEL F
1:100

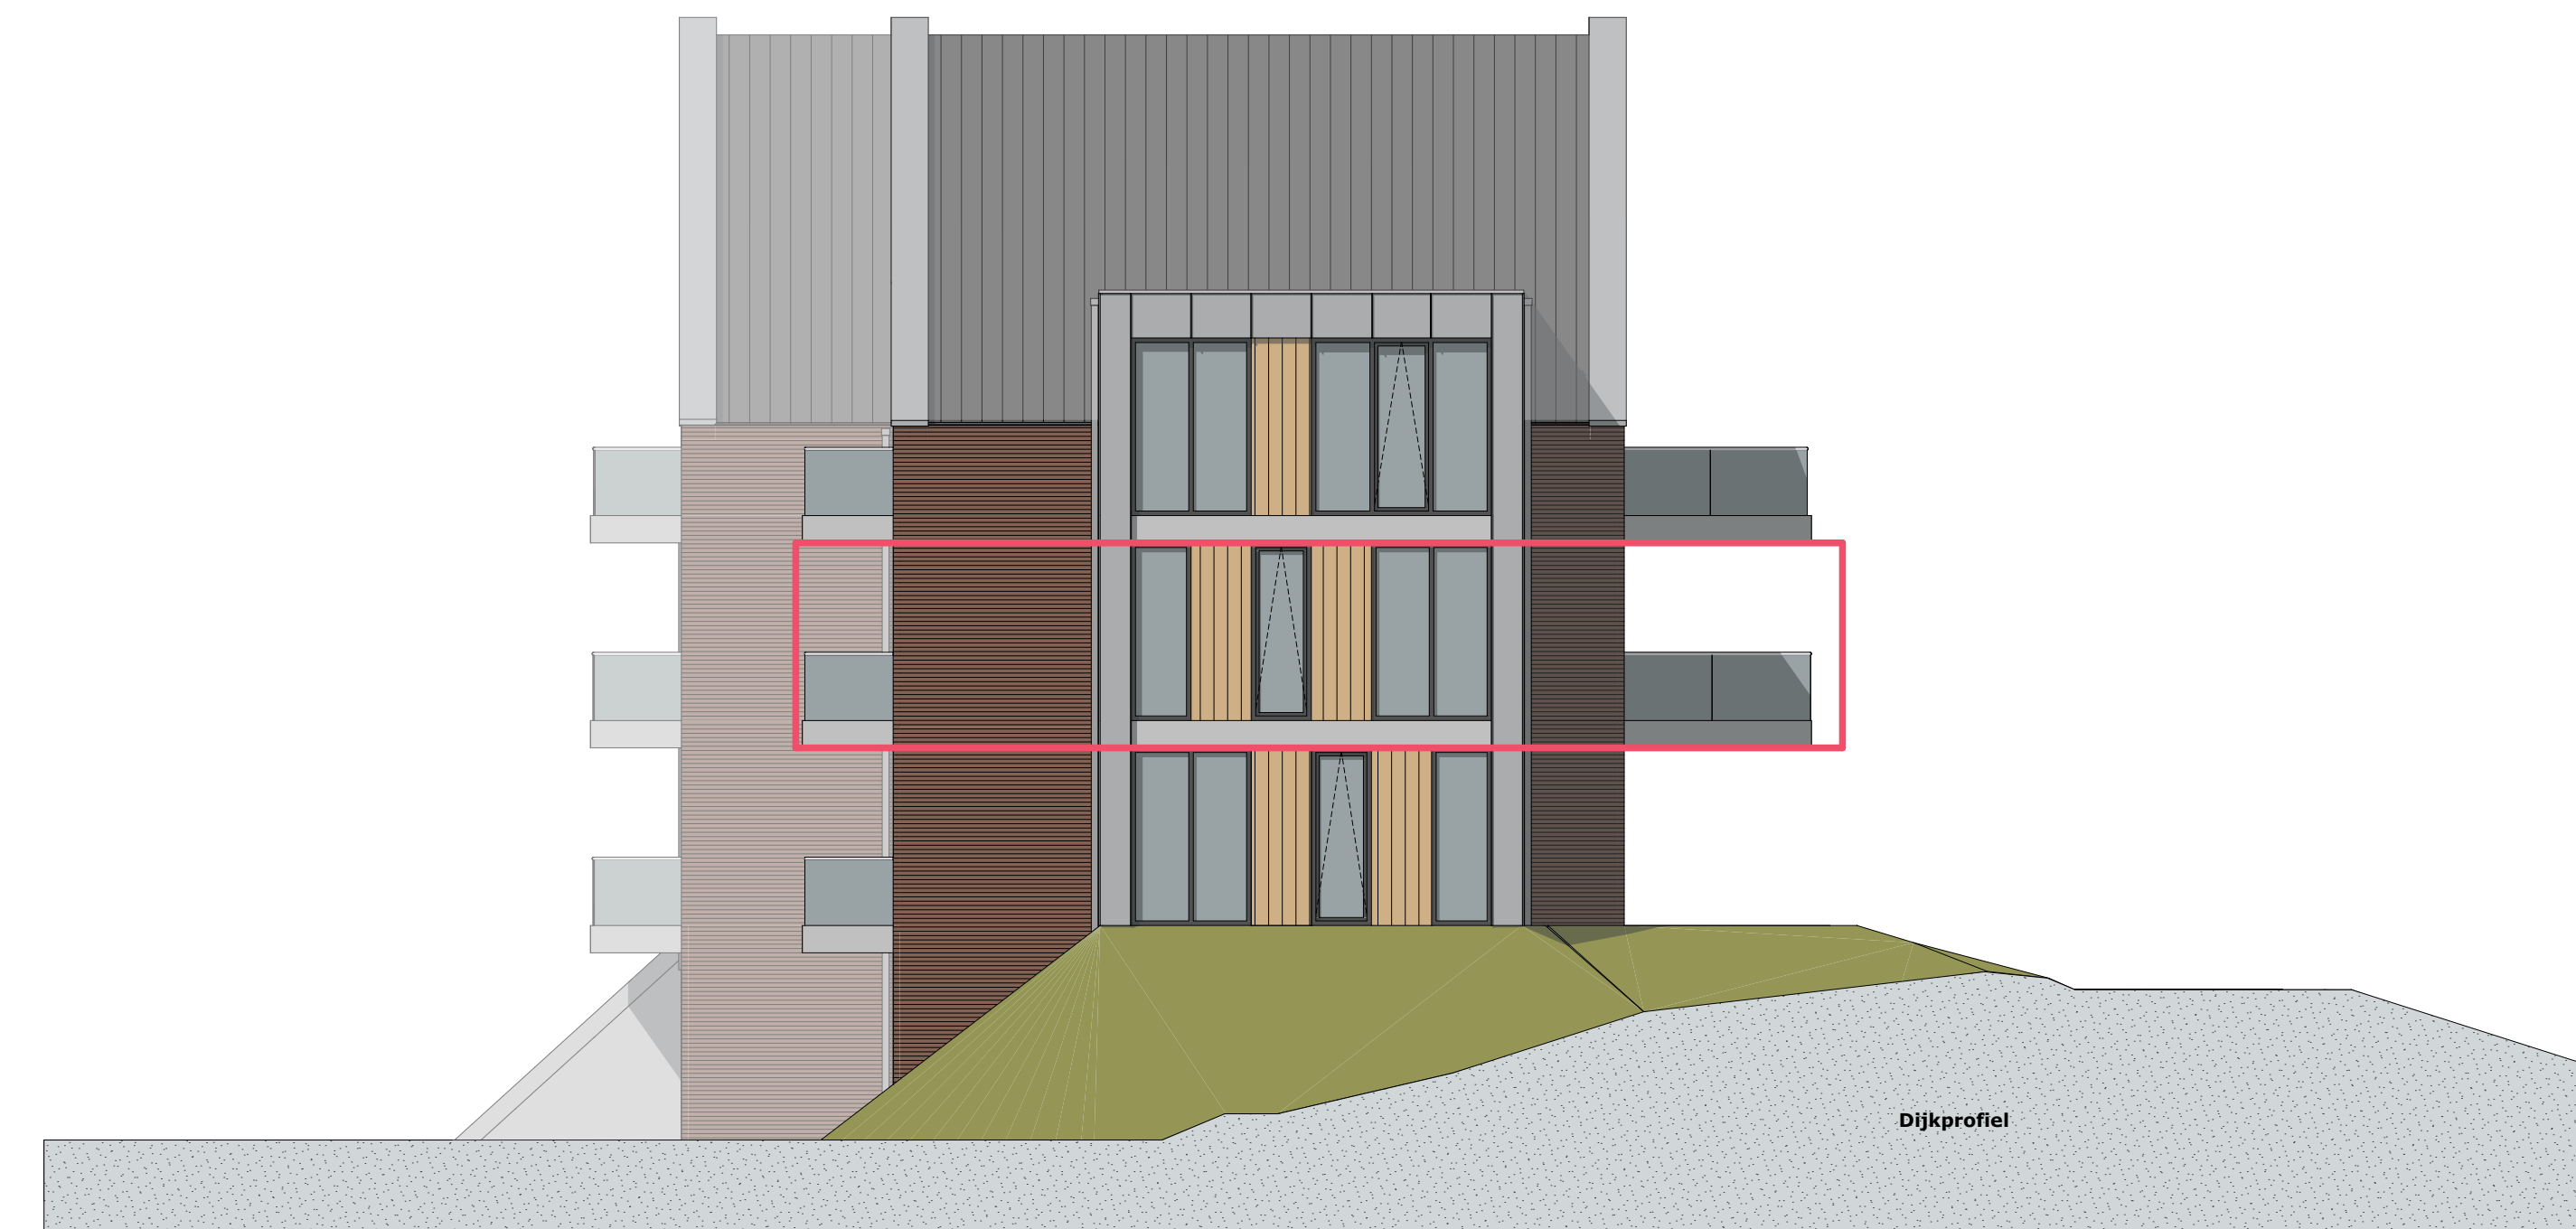

OOSTGEVEL F
1:100



1E VERDIEPING
1:50


RENOVOOI

Posities aansluitpunten zijn indicatief, genoemde maten kunnen wijzigen t.g.v. verdere uitwerking


- ☒ - lichtpunt met aanduiding t.b.v. schakelaar
- ⊕ - rookmelder
- ⊗ - wandlichtpunt met aanduiding t.b.v. schakelaar (2.000+ vl.)
- ⊙ - wandlichtpunt (waterdicht)
- ⊕ - enkel polige schakelaar met aanduiding t.b.v. lichtpunt
- ⊖ - wisselschakelaar met aanduiding t.b.v. lichtpunt
- ⊗ - serieschakelaar met aanduiding t.b.v. lichtpunt
- ⊙ - schakelaar ventilatie badkamer
- ⊕ - enkele wandcontactdoos geaard (300+ vl.)
- ⊖ - dubbele wandcontactdoos geaard (300+ vl.)
- ⊗ - enkele wandcontactdoos geaard t.b.v. koelkast (50+ vl.)
- ⊕ - enkele wandcontactdoos geaard t.b.v. afzuigkap (2.350+ vl.)
- ⊖ - enkele wandcontactdoos geaard t.b.v. wasmachine (1.100+ vl.)
- ⊗ - dubbele wandcontactdoos geaard t.b.v. huishoud (1.100+ vl.)
- ⊙ - perilex wandcontactdoos (2 fase) t.b.v. kookplaat (50+ vl.)
- ⊕ - thermostaat bedraad
- ⊖ - aansluitpunt t.b.v. data bedraad
- ⊗ - Co2 meter
- ⊙ - vd - leiding onbedraad t.b.v. wasdroger (1.100+ vl.)
- ⊖ - vv - leiding onbedraad t.b.v. vaatwasser (50+ vl.)
- ⊗ - ov - leiding onbedraad t.b.v. oven (800+ vl.)
- ⊙ - loze leiding
- ⊕ - bedrukker
- ⊖ - videfoon
- ⊗ - schel t.b.v. bedrukker
- ⊙ - meterkast
- ⊖ - verdeeler vloerverwarming
- ⊗ - vloerverwarming
- ⊙ - elektrische radiator badkamer
- ⊖ - circa maat
- ⊗ - opstelplaats wasmachine/droger
- ⊙ - opstelplaats wt unit
- ⊖ - opstelplaats warmtepomp
- ⊗ - haag + 700 mm




SITUATIE - NIEUW
1:500

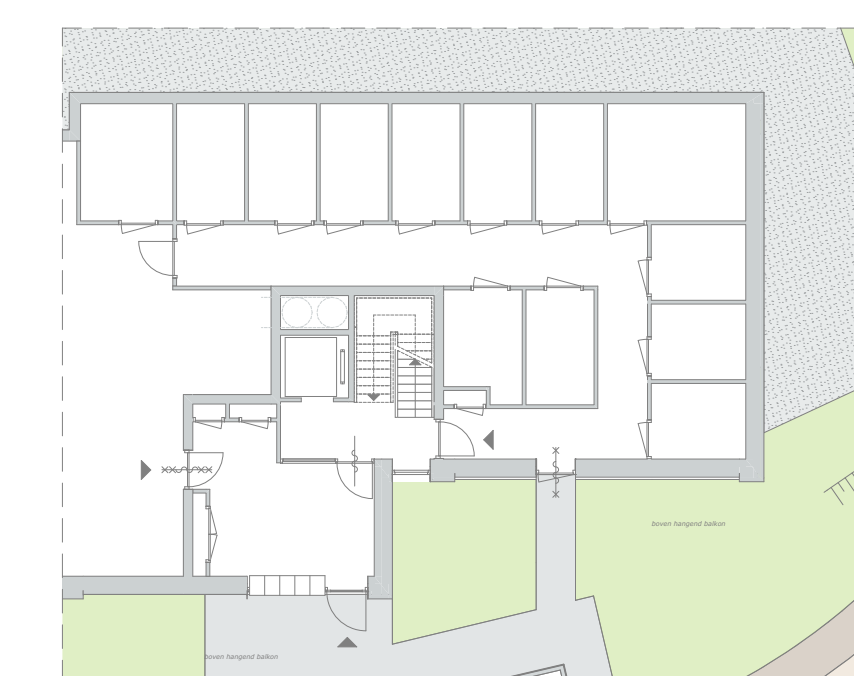


parkeergarage

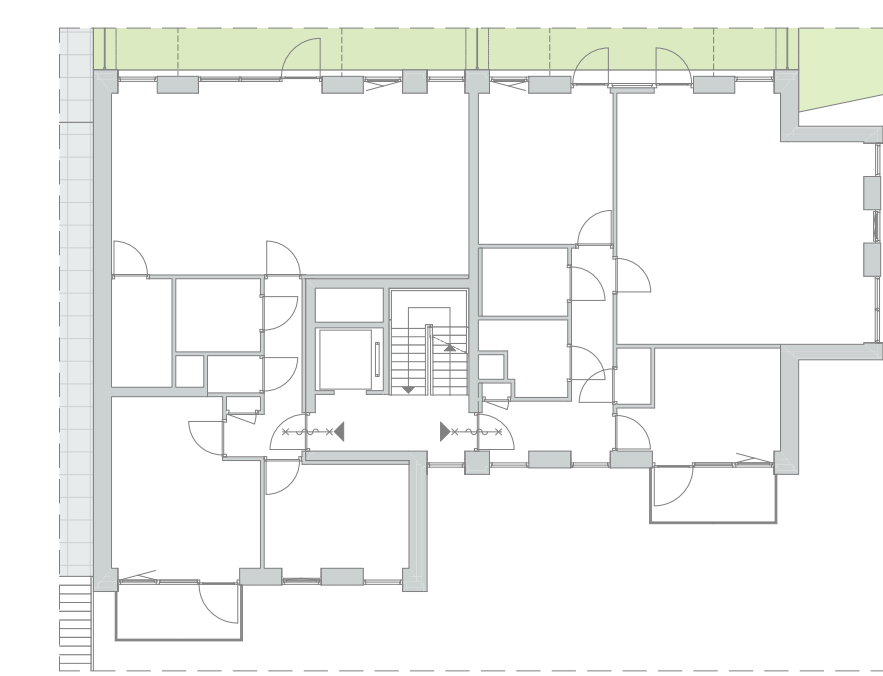

begane grond

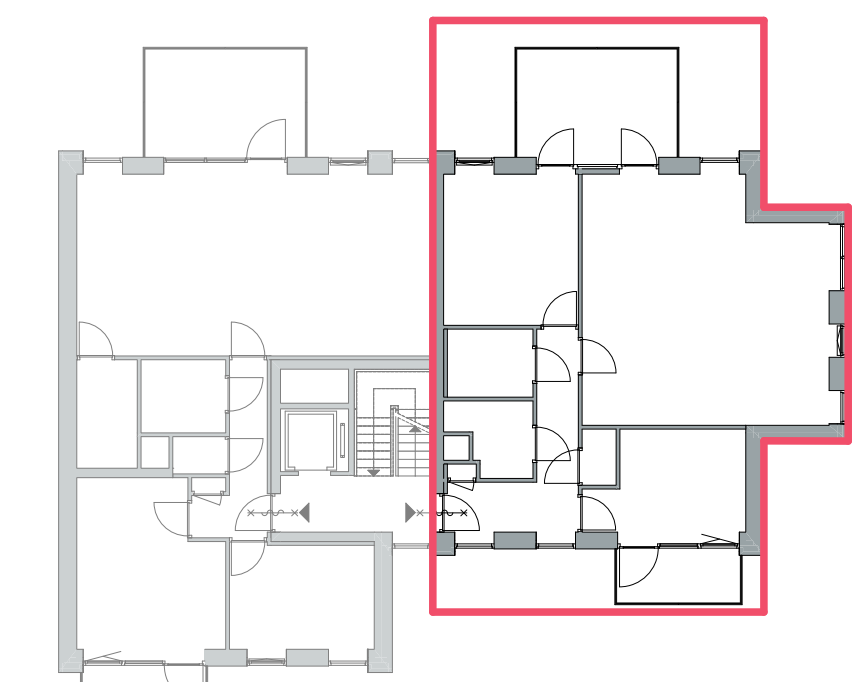

1e verdieping

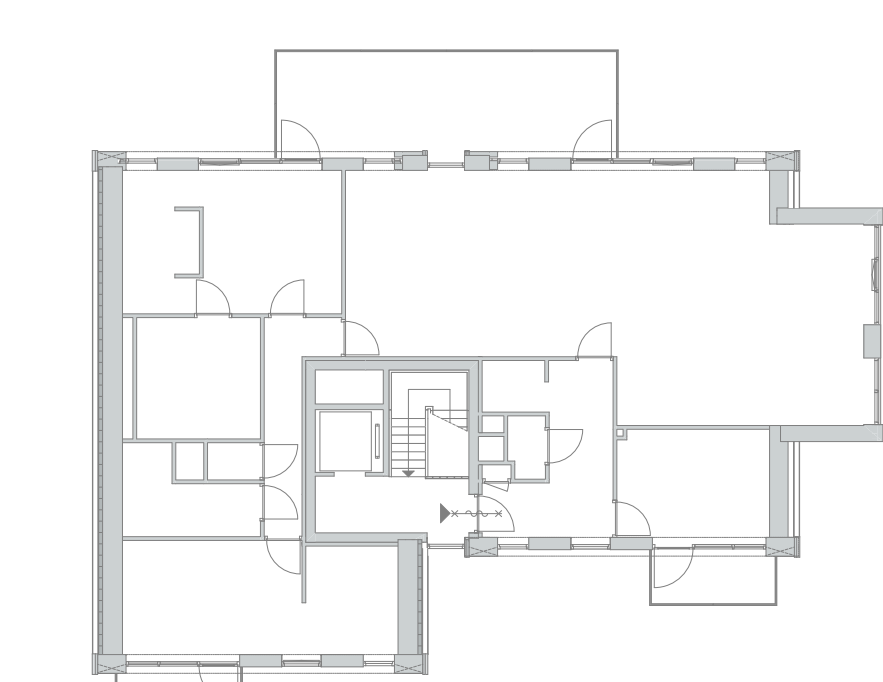

2e verdieping

OVERZICHTSTEKENING

OPDRACHT	DE NIEUWE HAVEN
PLAATS	STREEFKERK
OPDRACHTGEVER	BLOKLAND BOUWPARTNERS B.V.
ADRES	HAGGREND 4 3371 KA HARDINXVELD-GIESSENDAM
FASE	VERKOOP
TEKENING	DE HAVENMEESTER - BLOK F
PROJECTNUMMER	212172
BOUWNUMMER	39
DATUM	25-10-2022
FORMAAT	841x1300



T : +31 184 61 55 69
Kubus 40
3364 DG Sliedrecht
E : bureau@vanesarchitecten.nl
W : www.vanesarchitecten.nl