




ZUIDGEVEL F  
1:100

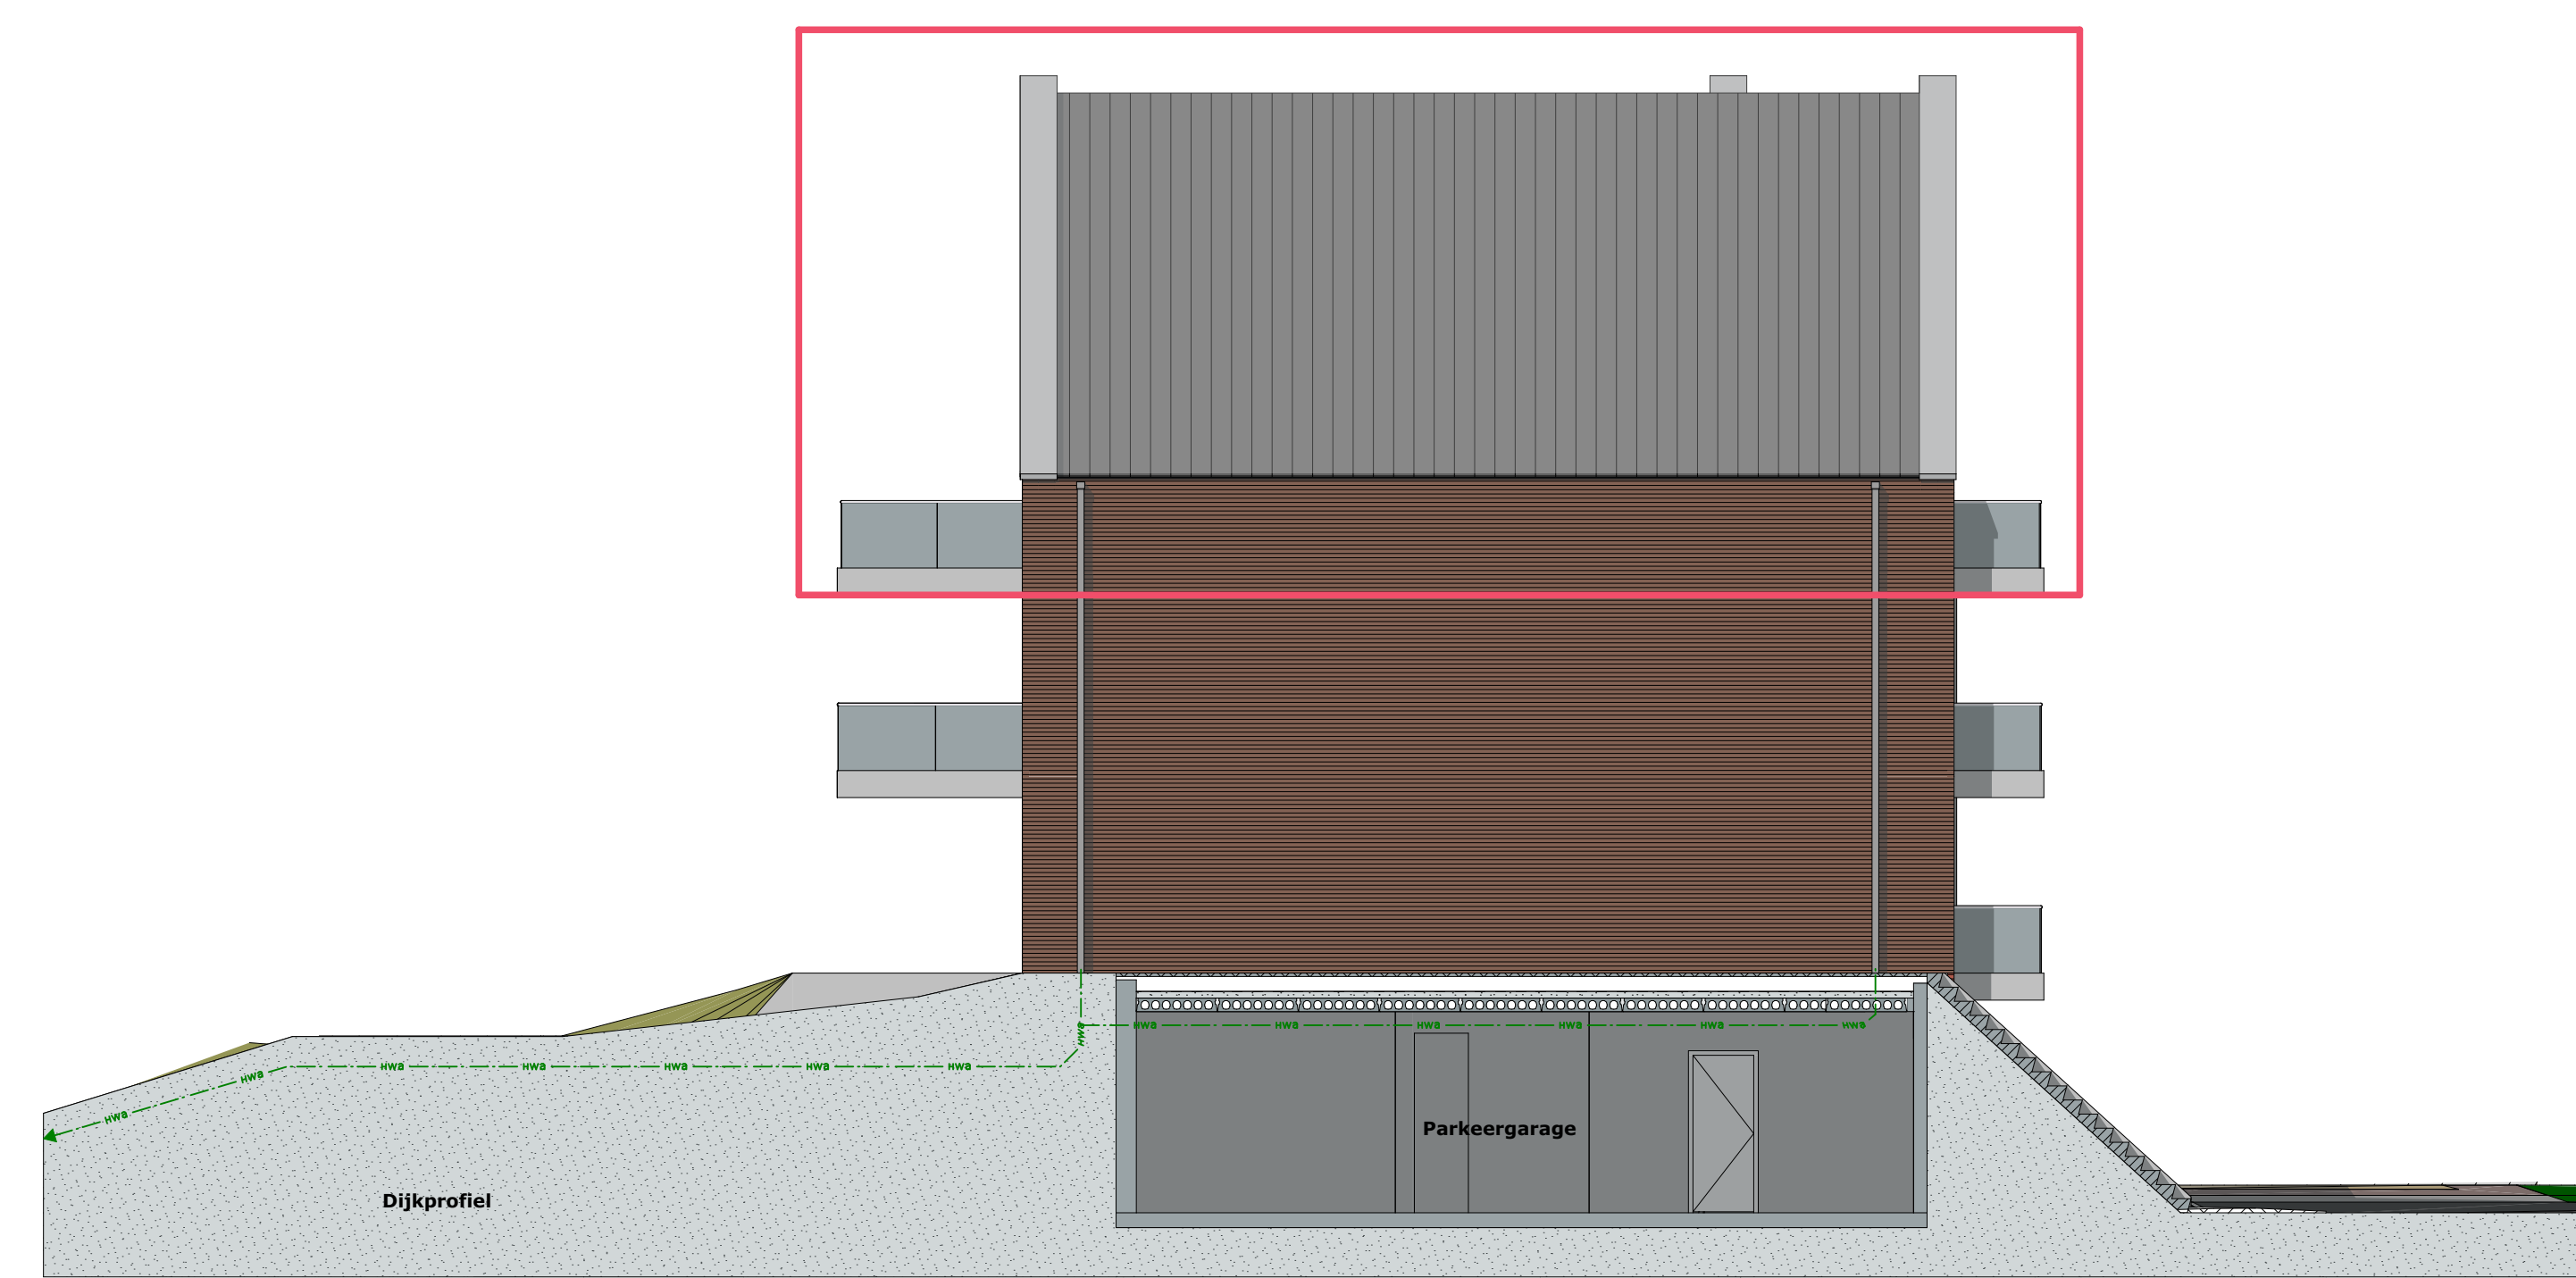

WESTGEVEL F  
1:100

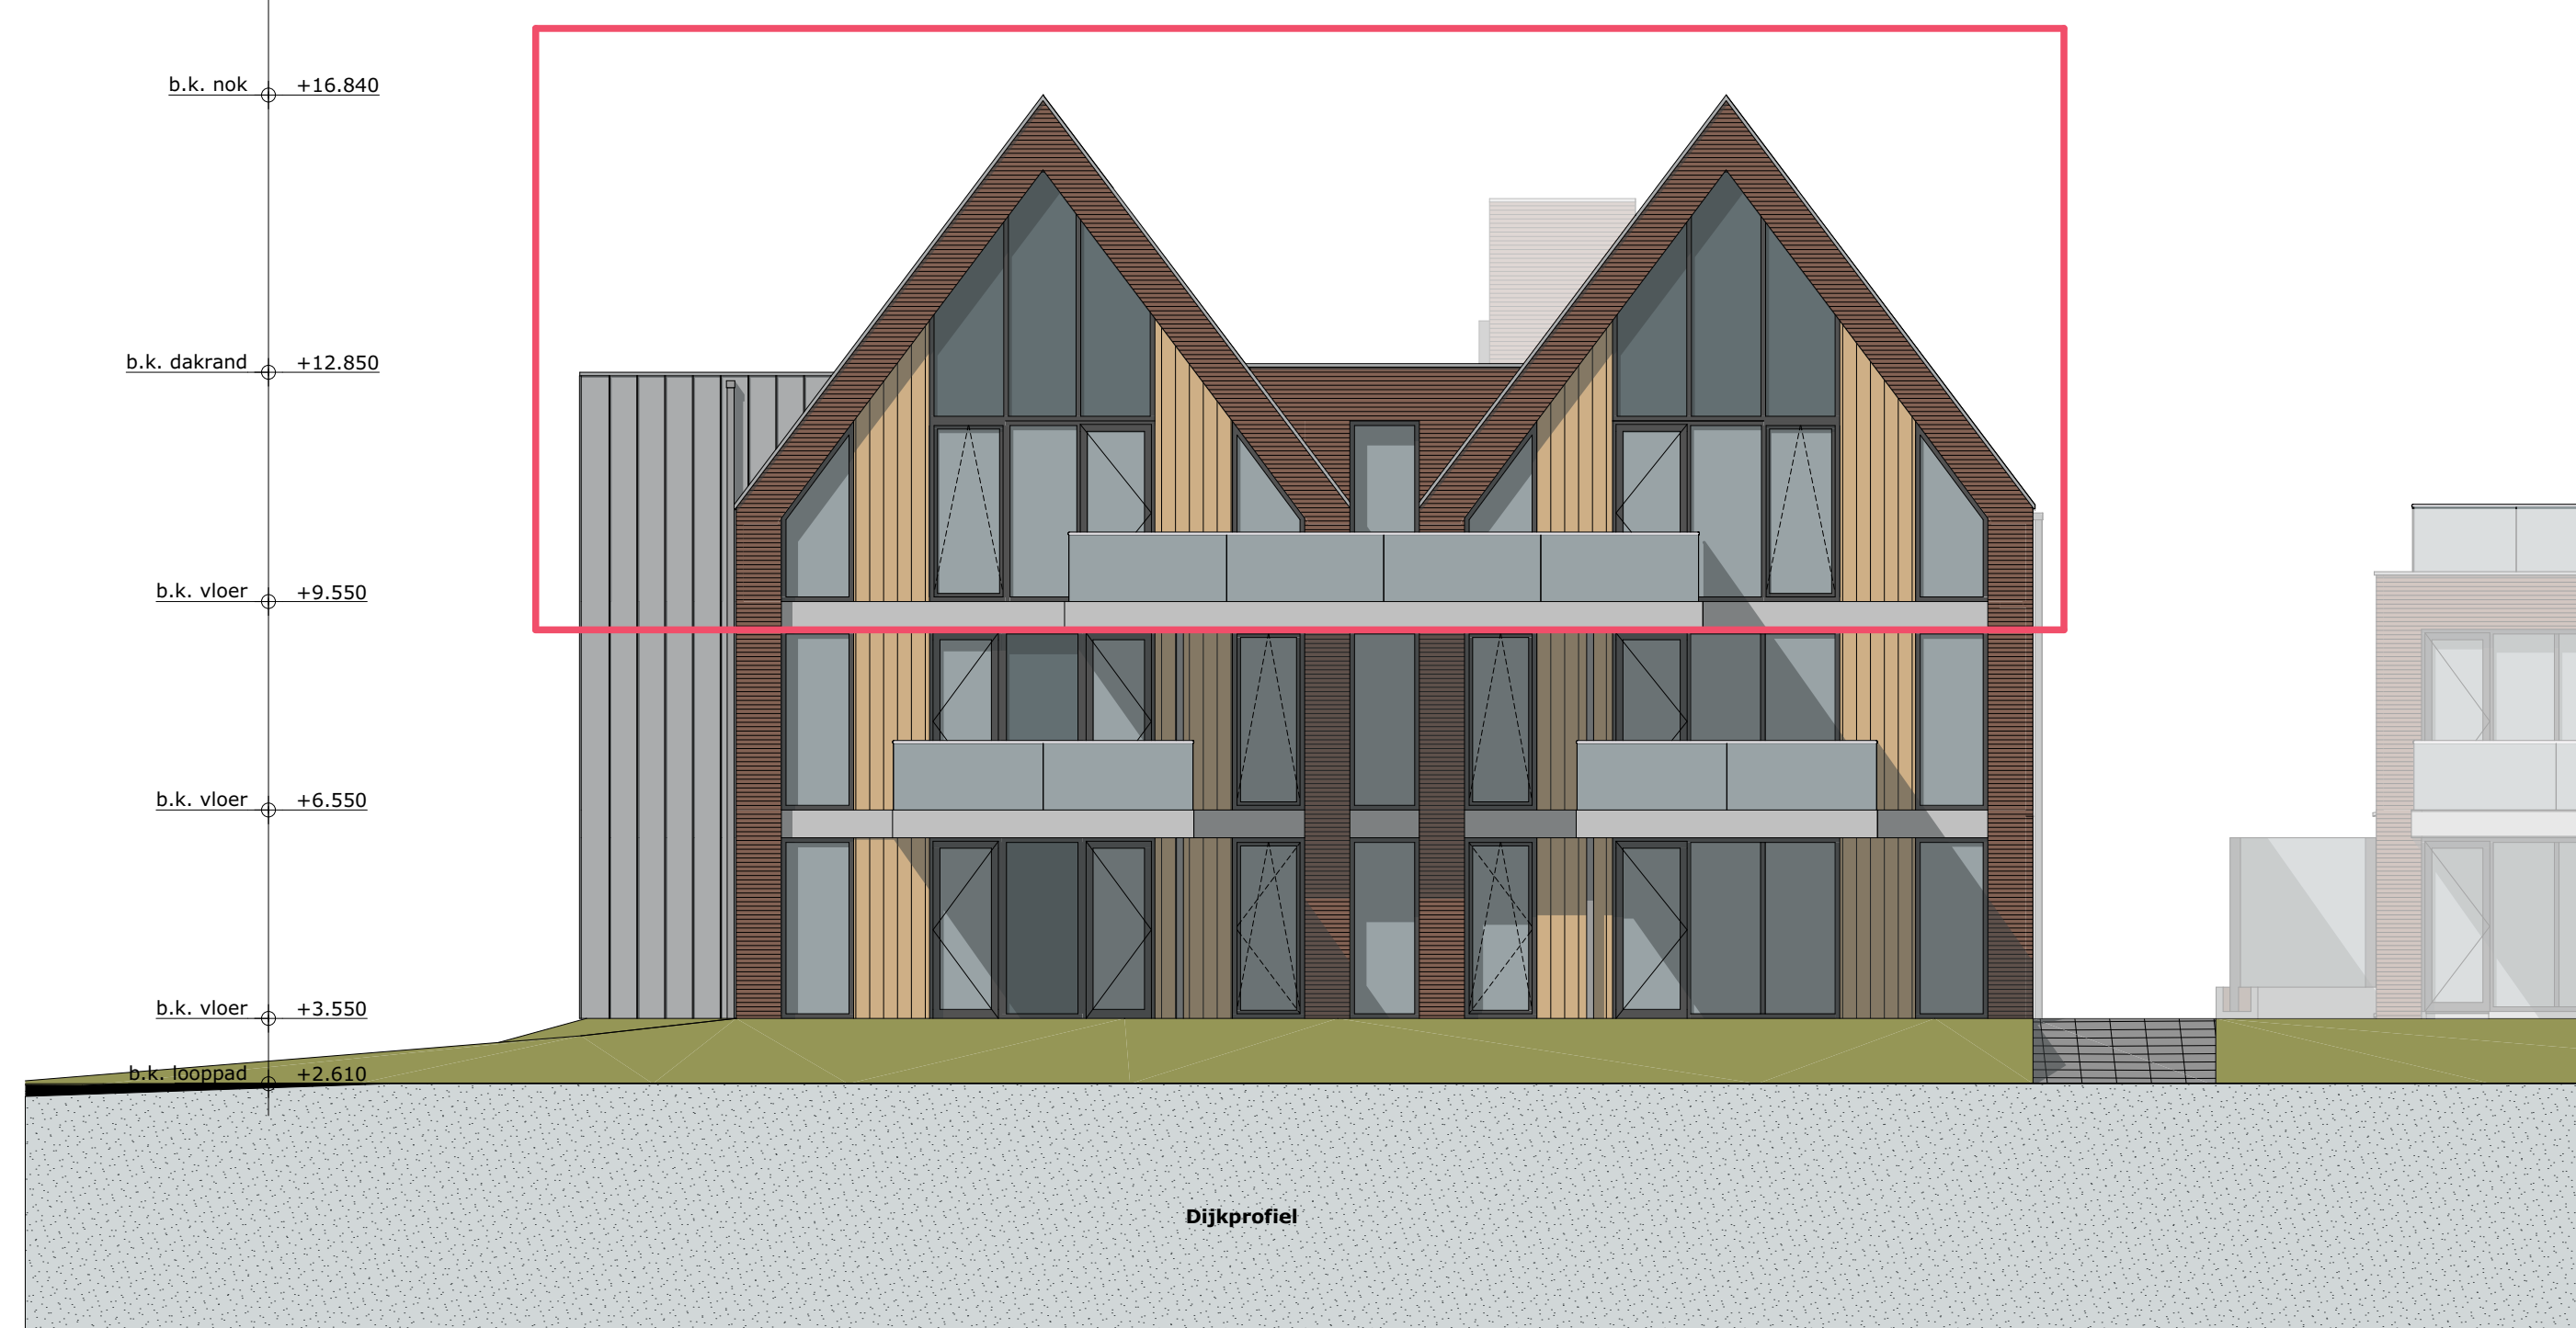


NOORDGEVEL F  
1:100

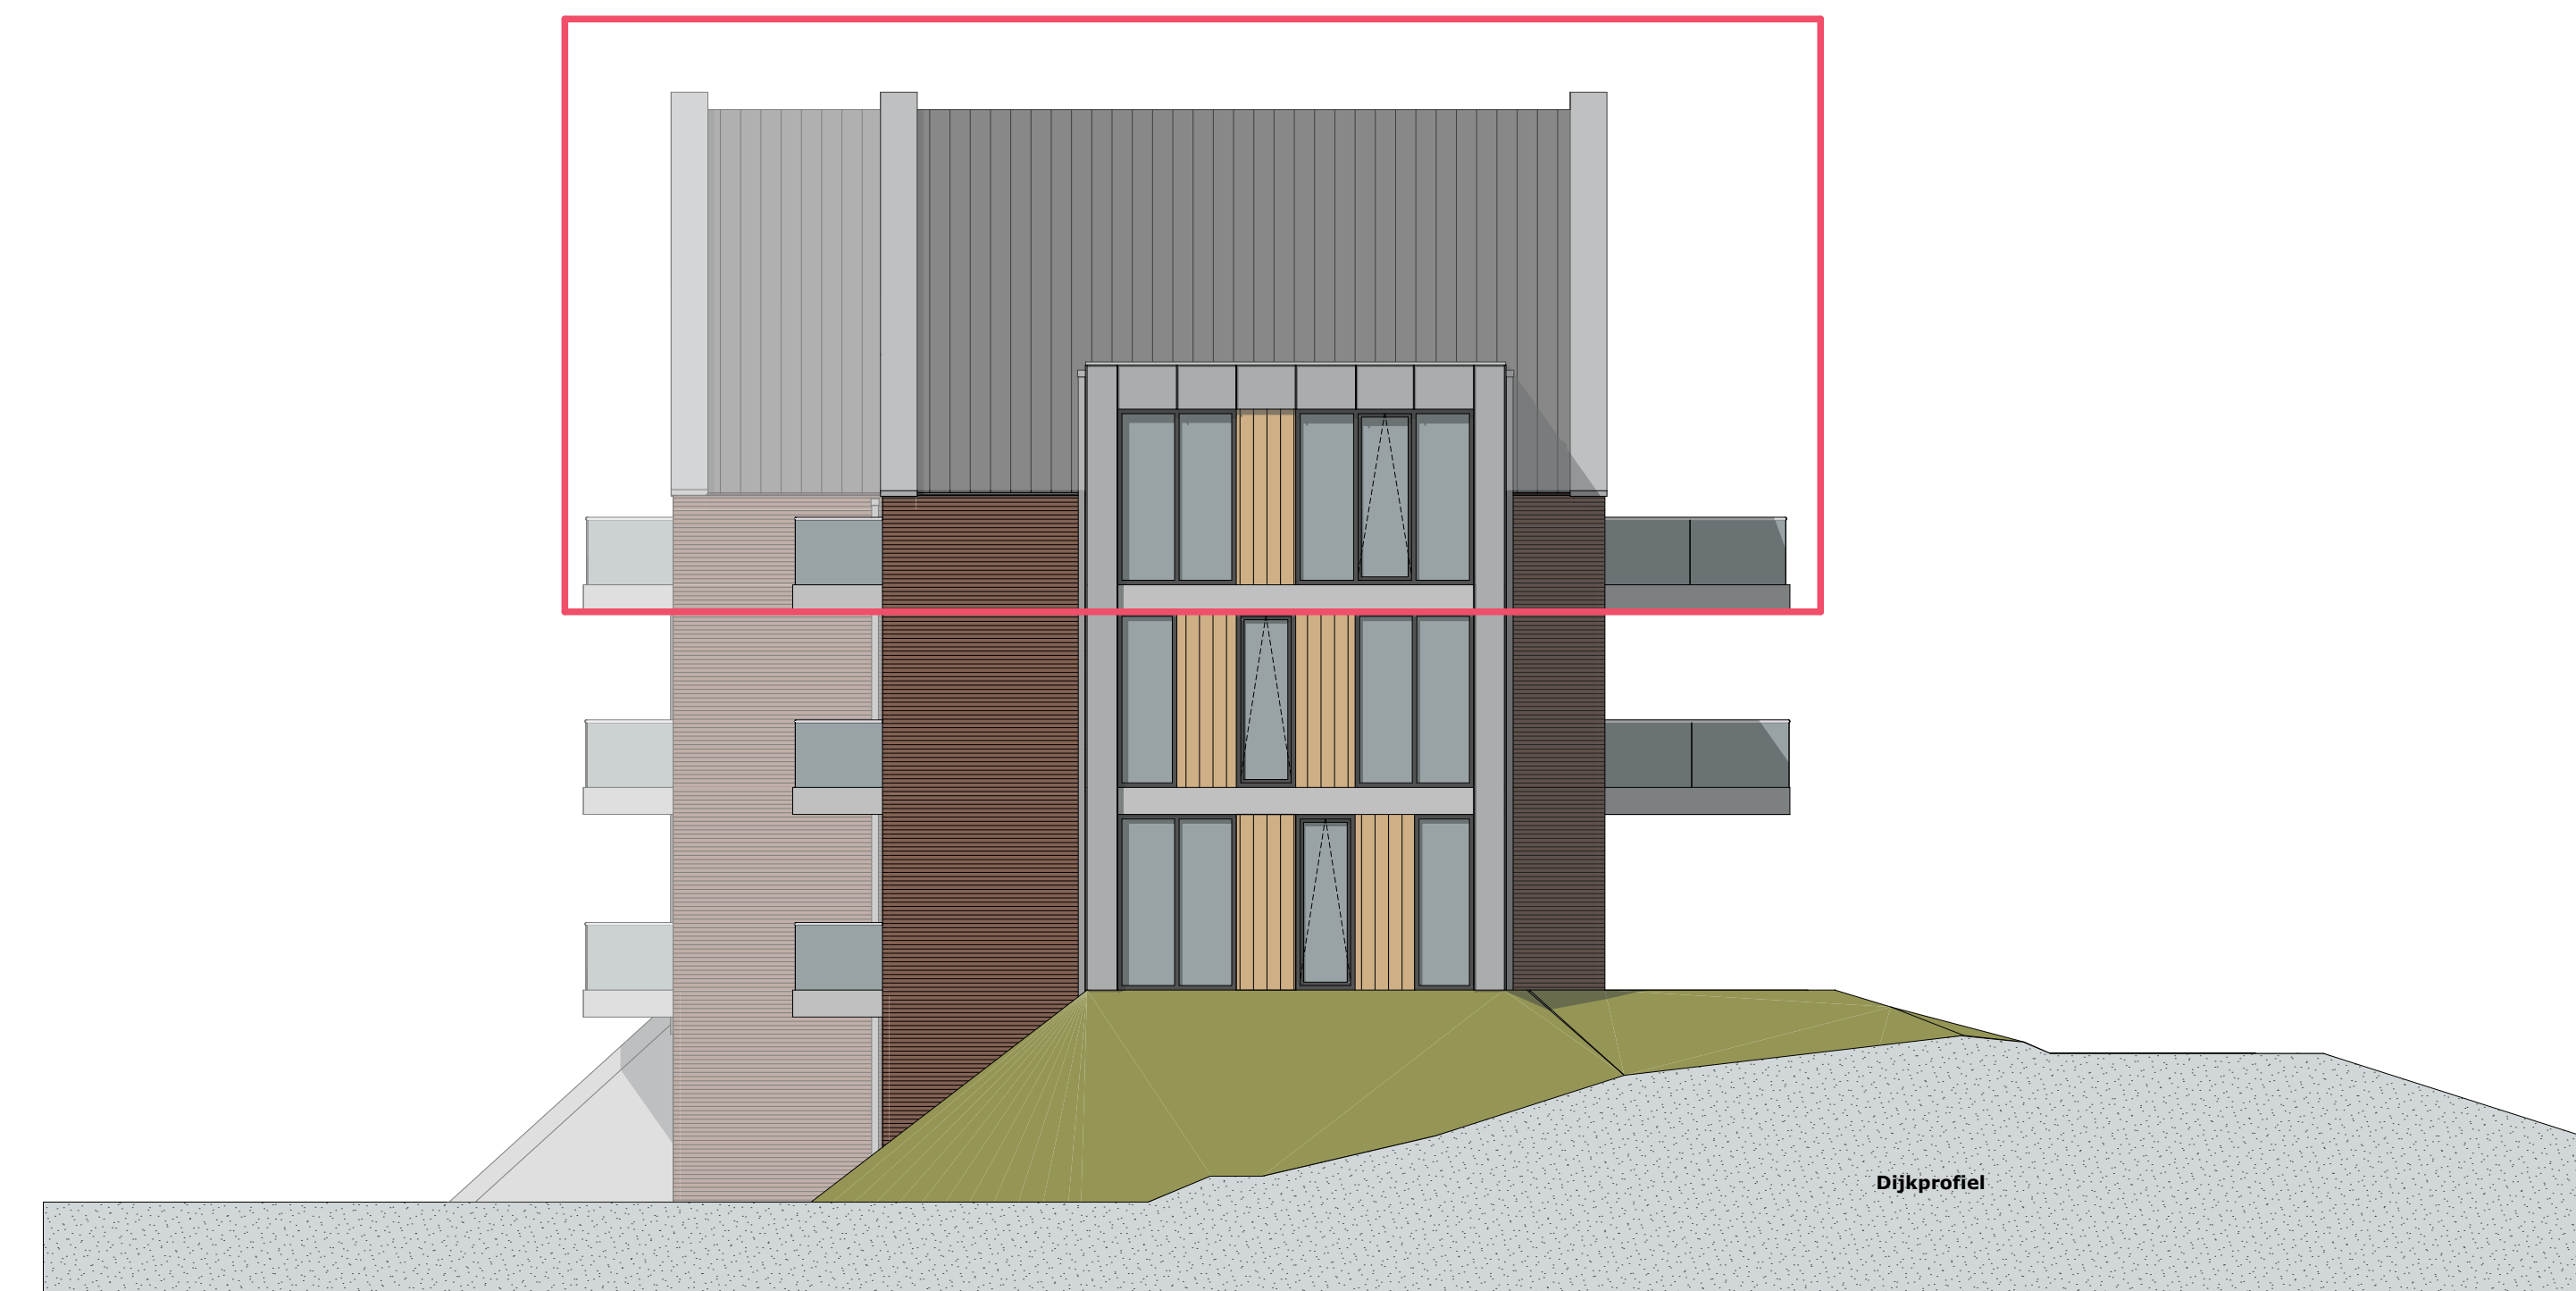


OOSTGEVEL F  
1:100




SITUATIE - NIEUW  
1:500

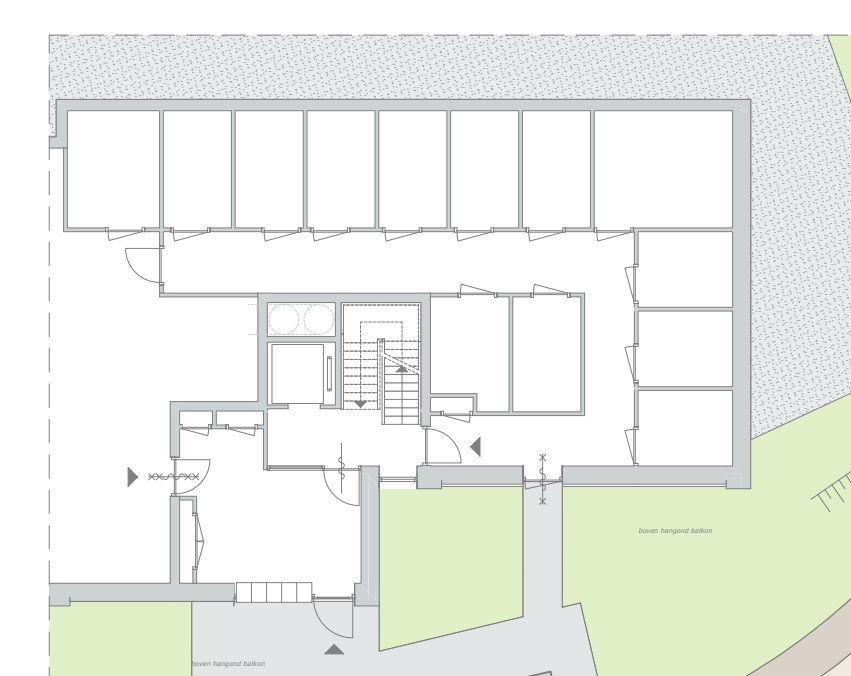


parkeergarage

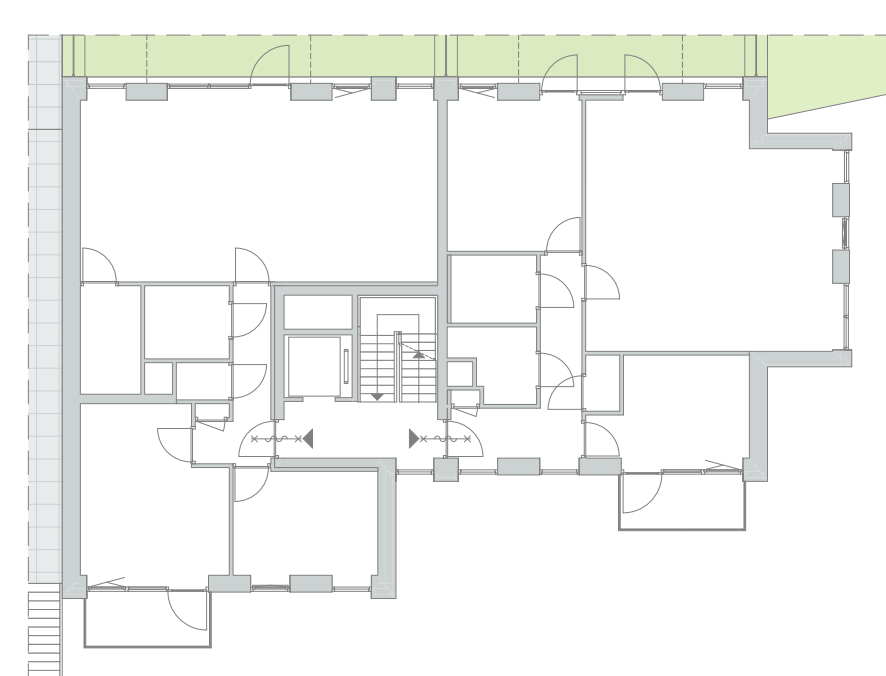

begane grond

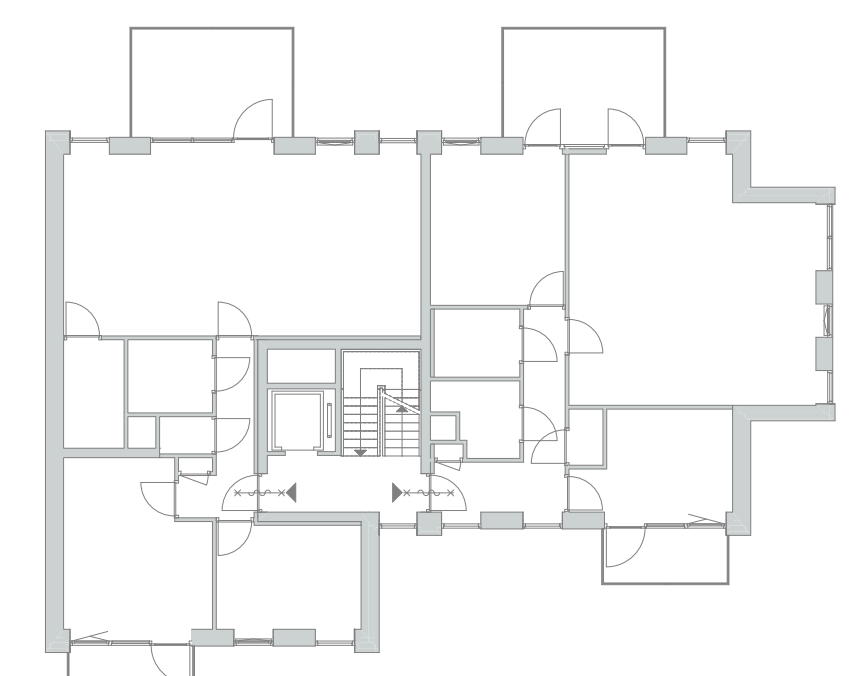


1e verdieping

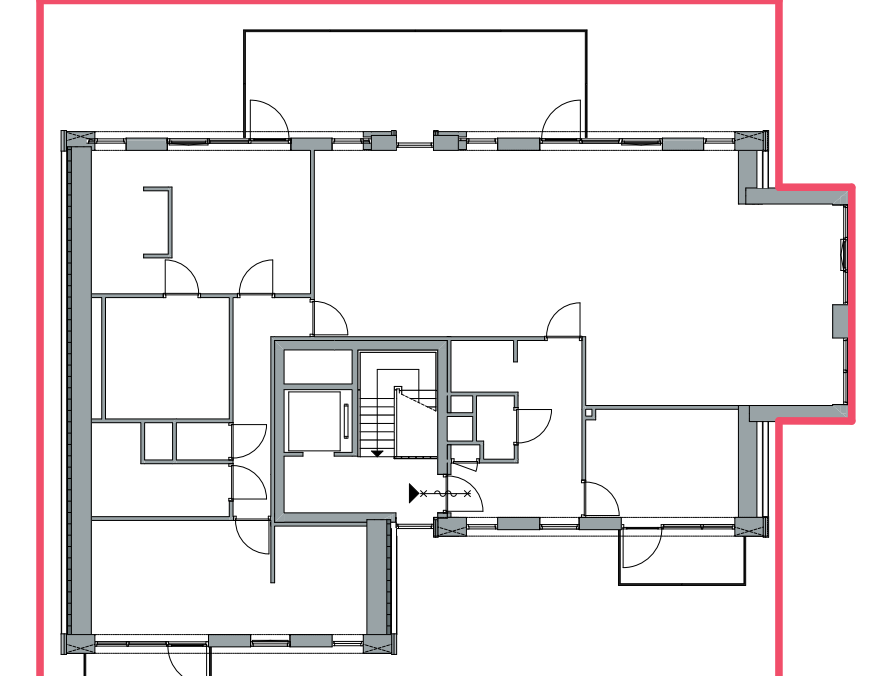

2e verdieping

OVERZICHTSTEKENING

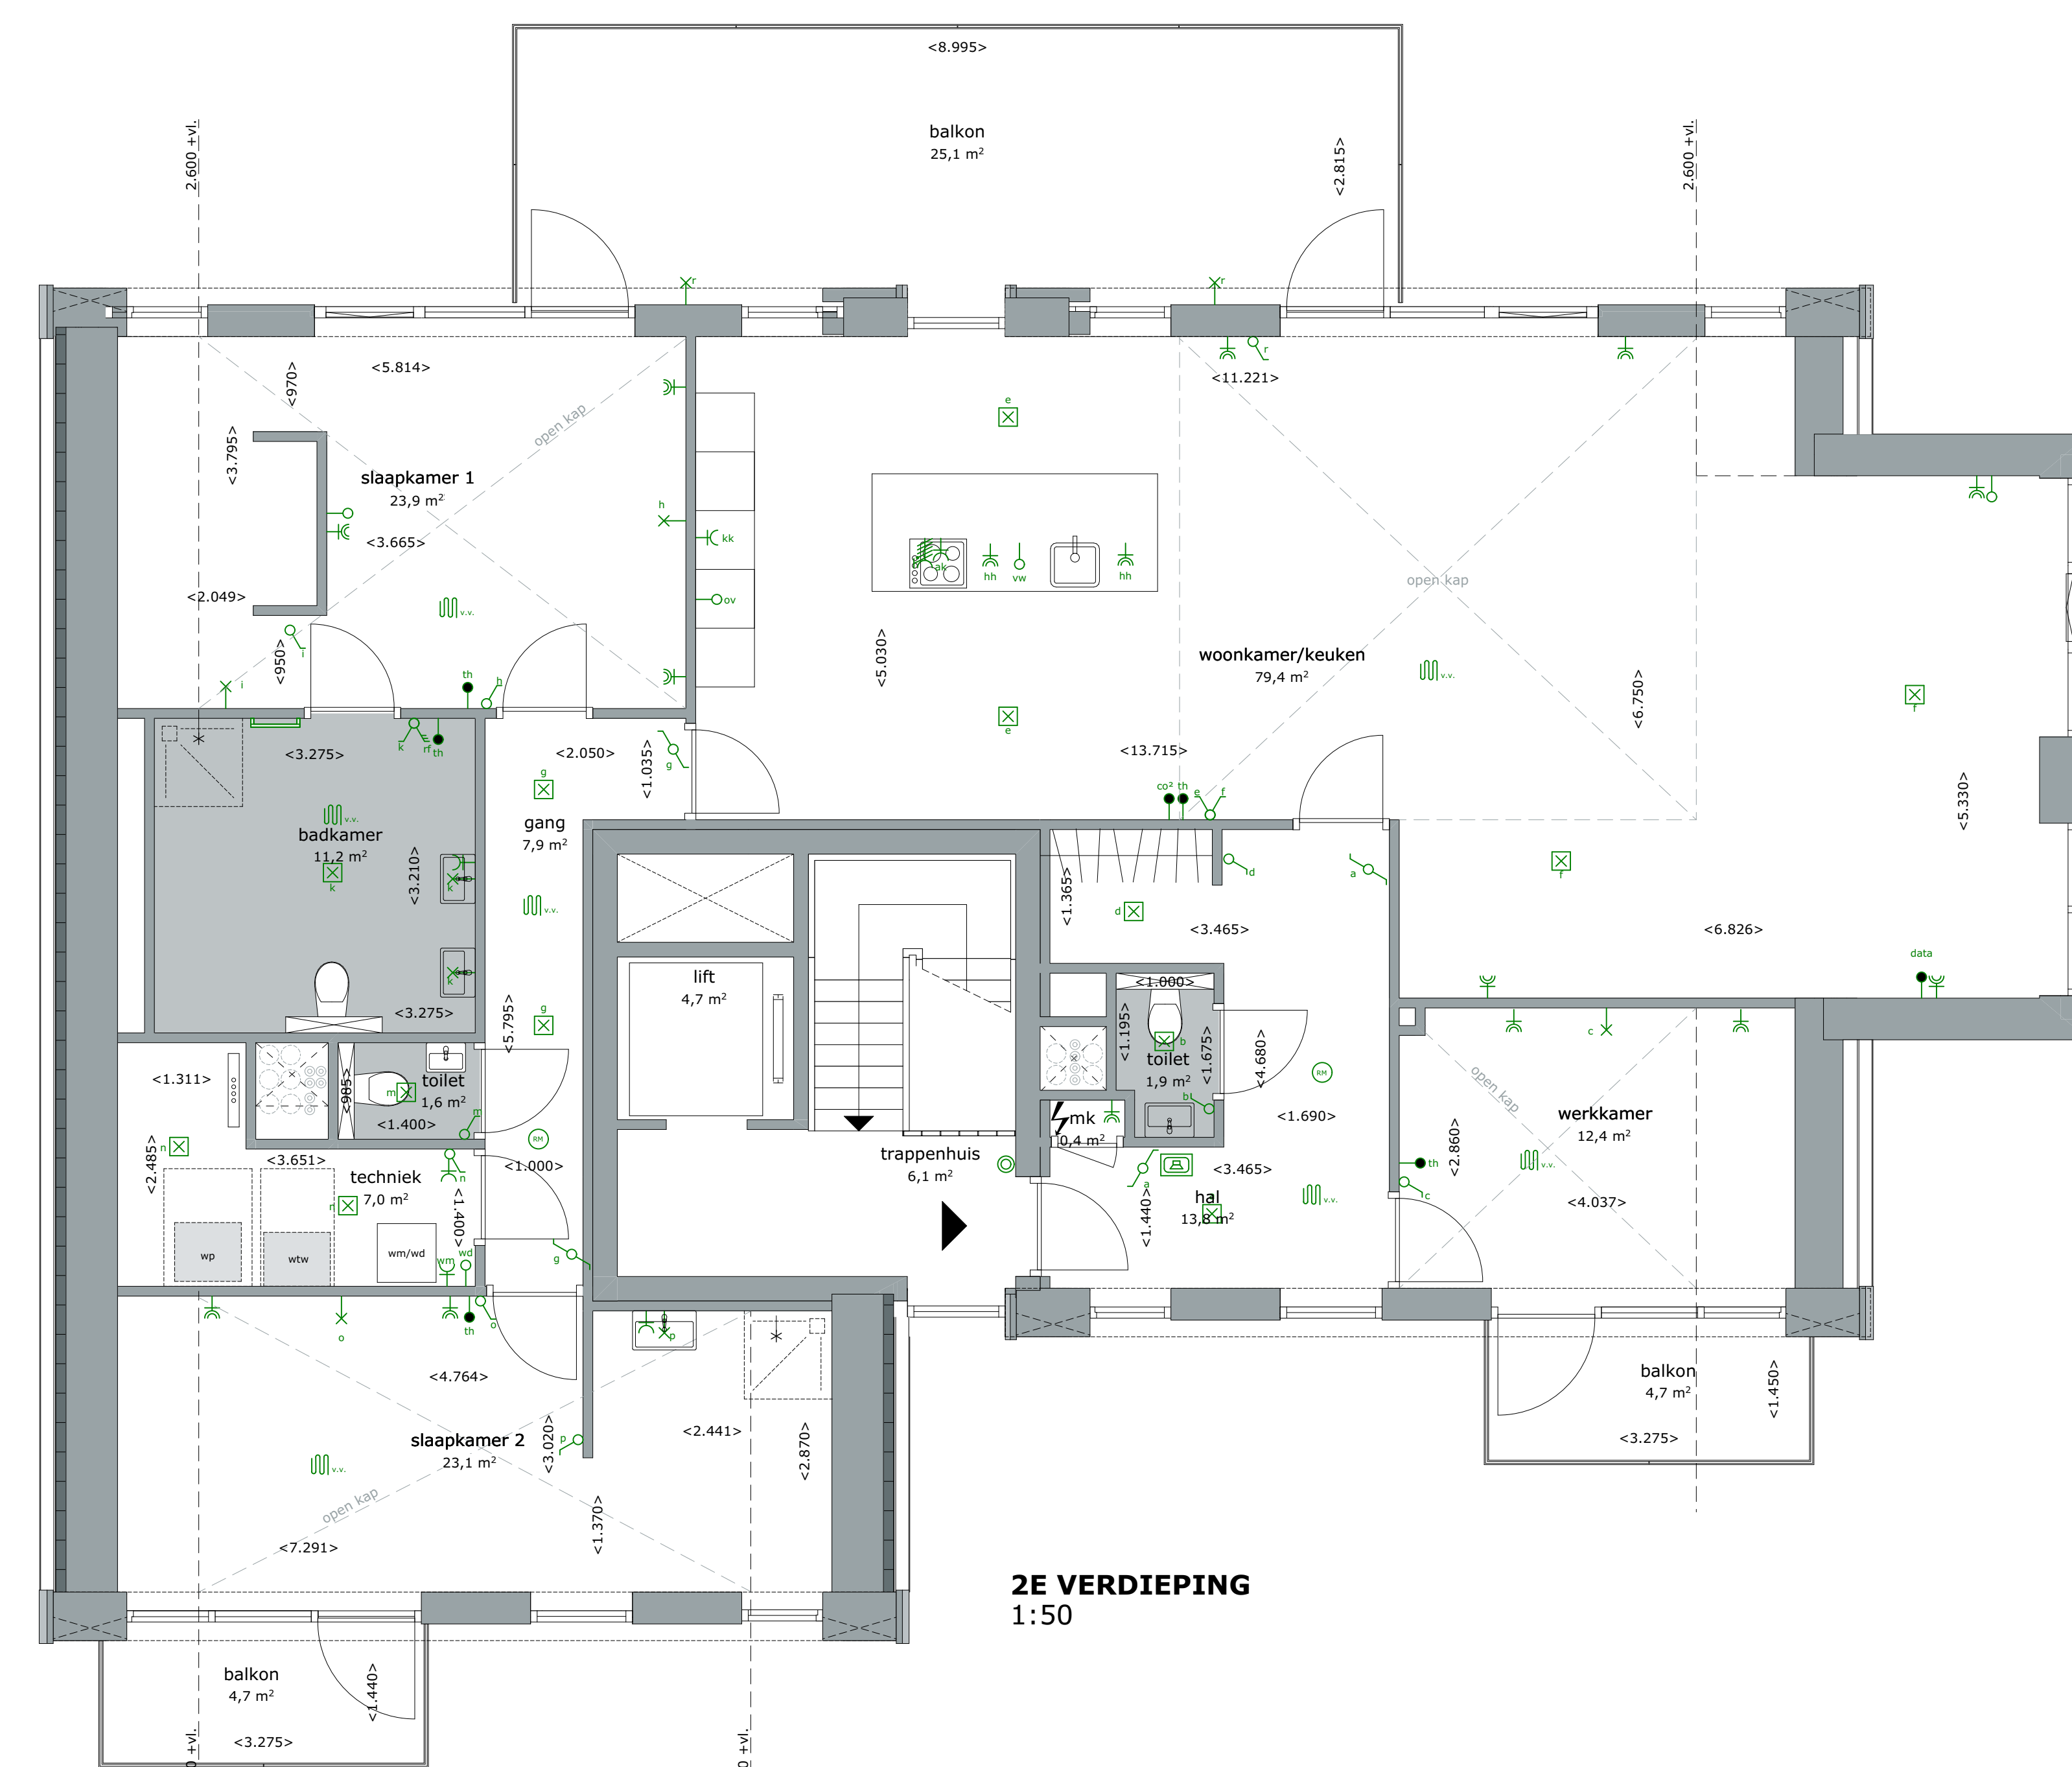

2E VERDIEPING  
1:50

RENOVOOI

Posities aansluitpunten zijn indicatief, genoemde maten kunnen wijzigen t.g.v. verdere uitwerking

- lichtpunt met aandoeding t.b.v. schakelaar
- rookmelder
- wandlichtpunt met aandoeding t.b.v. schakelaar (2.000+ vl.)
- wandlichtpunt (waterdicht)
- enkel polige schakelaar met aandoeding t.b.v. lichtpunt
- dubbelpolige schakelaar met aandoeding t.b.v. lichtpunt
- serieschakelaar met aandoeding t.b.v. lichtpunt
- schakelaar ventilatie badkamer
- enkele wandcontactdoos gear (300+ vl.)
- dubbele wandcontactdoos gear (300+ vl.)
- enkele wandcontactdoos gear t.b.v. koelkast (50+ vl.)
- enkele wandcontactdoos gear t.b.v. afzuigkap (2.350+ vl.)
- enkele wandcontactdoos gear t.b.v. wasmachine (1.100+ vl.)
- dubbele wandcontactdoos gear t.b.v. huishoud (1.100+ vl.)
- perilex wandcontactdoos (2 fase) t.b.v. kookplaat (50+ vl.)
- thermostaat bedraad
- aansluitpunt t.b.v. data bedraad
- CO2 meter
- leiding onbedraad t.b.v. wasdroger (1.100+ vl.)
- leiding onbedraad t.b.v. vaatwasser (50+ vl.)
- leiding onbedraad t.b.v. oven (800+ vl.)
- loze leiding
- beldrukker
- videofon
- schel t.b.v. beldrukker
- meterkast
- verdeler vloerverwarming
- vloerverwarming
- elektrische radiator badkamer
- Circa maat
- opstelplaats wasmachine/droger
- opstelplaats wtw unit
- opstelplaats warmtepomp
- haag +700 mm

OPDRACHT DE NIEUWE HAVEN  
 PLAATS STREEFKERK  
 OPDRACHTGEVER BLOKLAND BOUWPARTNERS B.V.  
 ADRES HAKGRIEND 4 | 3371 KA | HARDINVELD-GIESSENDAM  
 FASE VERKOOP  
 TEKENING DE HAVENMEESTER - BLOK F  
 PROJECTNUMMER 212172  
 BOUWNUMMER 40  
 DATUM 25-10-2022  
 FORMAAT 841x1500



van Es  
architecten  
 T +31 188 61 55 69  
 E : bureau@vanesarchitecten.nl  
 W : www.vanesarchitecten.nl  
 Kluiss 40  
 3364 DG Sliedrecht