



ZUIDGEVEL A
1:100




NOORDGEVEL A
1:100



WESTGEVEL A
1:100



OOSTGEVEL A
1:100

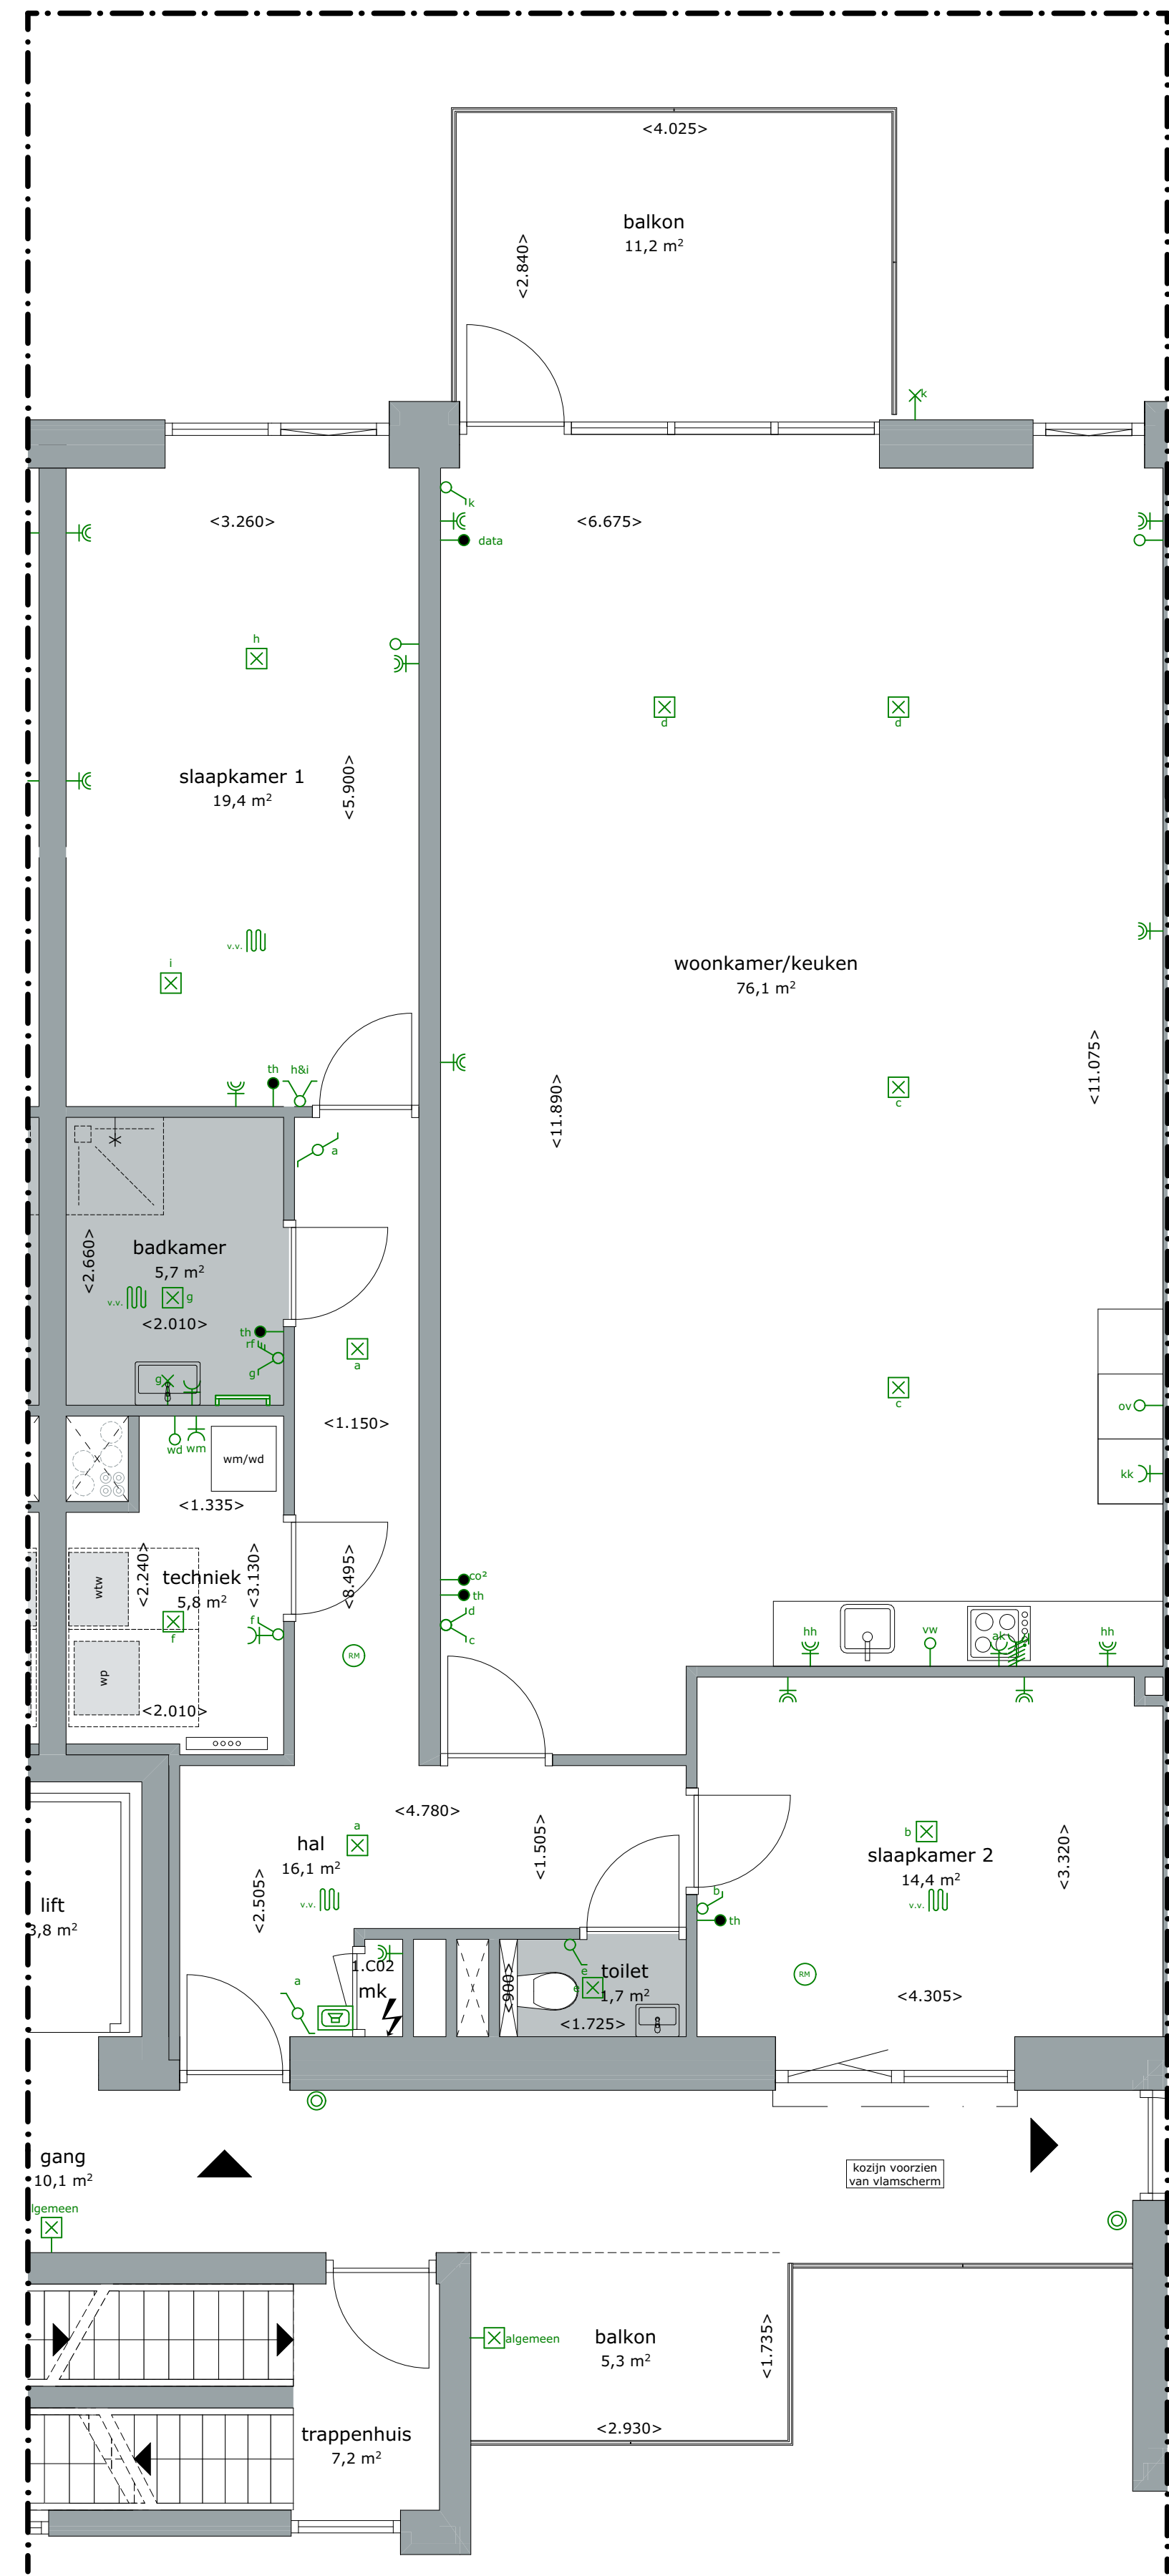


1E VERDIEPING
1:50


REVENOOI

Posities aansluitpunten zijn indicatief, genoemde maten kunnen wijziggen t.g.v. verdere uitwerking


- lichtpunt met aanduiding t.b.v. schakelaar
- rookmelder
- wandlichtpunt met aanduiding t.b.v. schakelaar (2.000+ vl.)
- wandlichtpunt (waterlicht)
- enkel polige schakelaar met aanduiding t.b.v. lichtpunt
- wisselschakelaar met aanduiding t.b.v. lichtpunt
- serieschakelaar met aanduiding t.b.v. lichtpunt
- schakelaar ventilatie badkamer
- enkele wandcontactdoos geard (300+ vl.)
- dubbele wandcontactdoos geard (300+ vl.)
- enkele wandcontactdoos geard t.b.v. koelkast (50+ vl.)
- enkele wandcontactdoos geard t.b.v. afzuigkap (2.350+ vl.)
- enkele wandcontactdoos geard t.b.v. wasmachine (1.100+ vl.)
- dubbele wandcontactdoos geard t.b.v. huishoud (1.100+ vl.)
- perilex wandcontactdoos (2 fase) t.b.v. kookplaat (50+ vl.)
- thermostat bedraad
- aansluitpunt t.b.v. data bedraad
- CO2 meter
- leiding onbedraad t.b.v. wasdroger (1.100+ vl.)
- leiding onbedraad t.b.v. vaatwasser (50+ vl.)
- leiding onbedraad t.b.v. oven (800+ vl.)
- loze leiding
- bedrukker
- videofoon
- schel t.b.v. bedrukker
- meterkast
- verdeler vloerverwarming
- vloerverwarming
- elektrische radiator badkamer
- circa maat
- opstelplaats wasmachine/droger
- opstelplaats wtv unit
- opstelplaats warmtepomp
- haag +700 mm

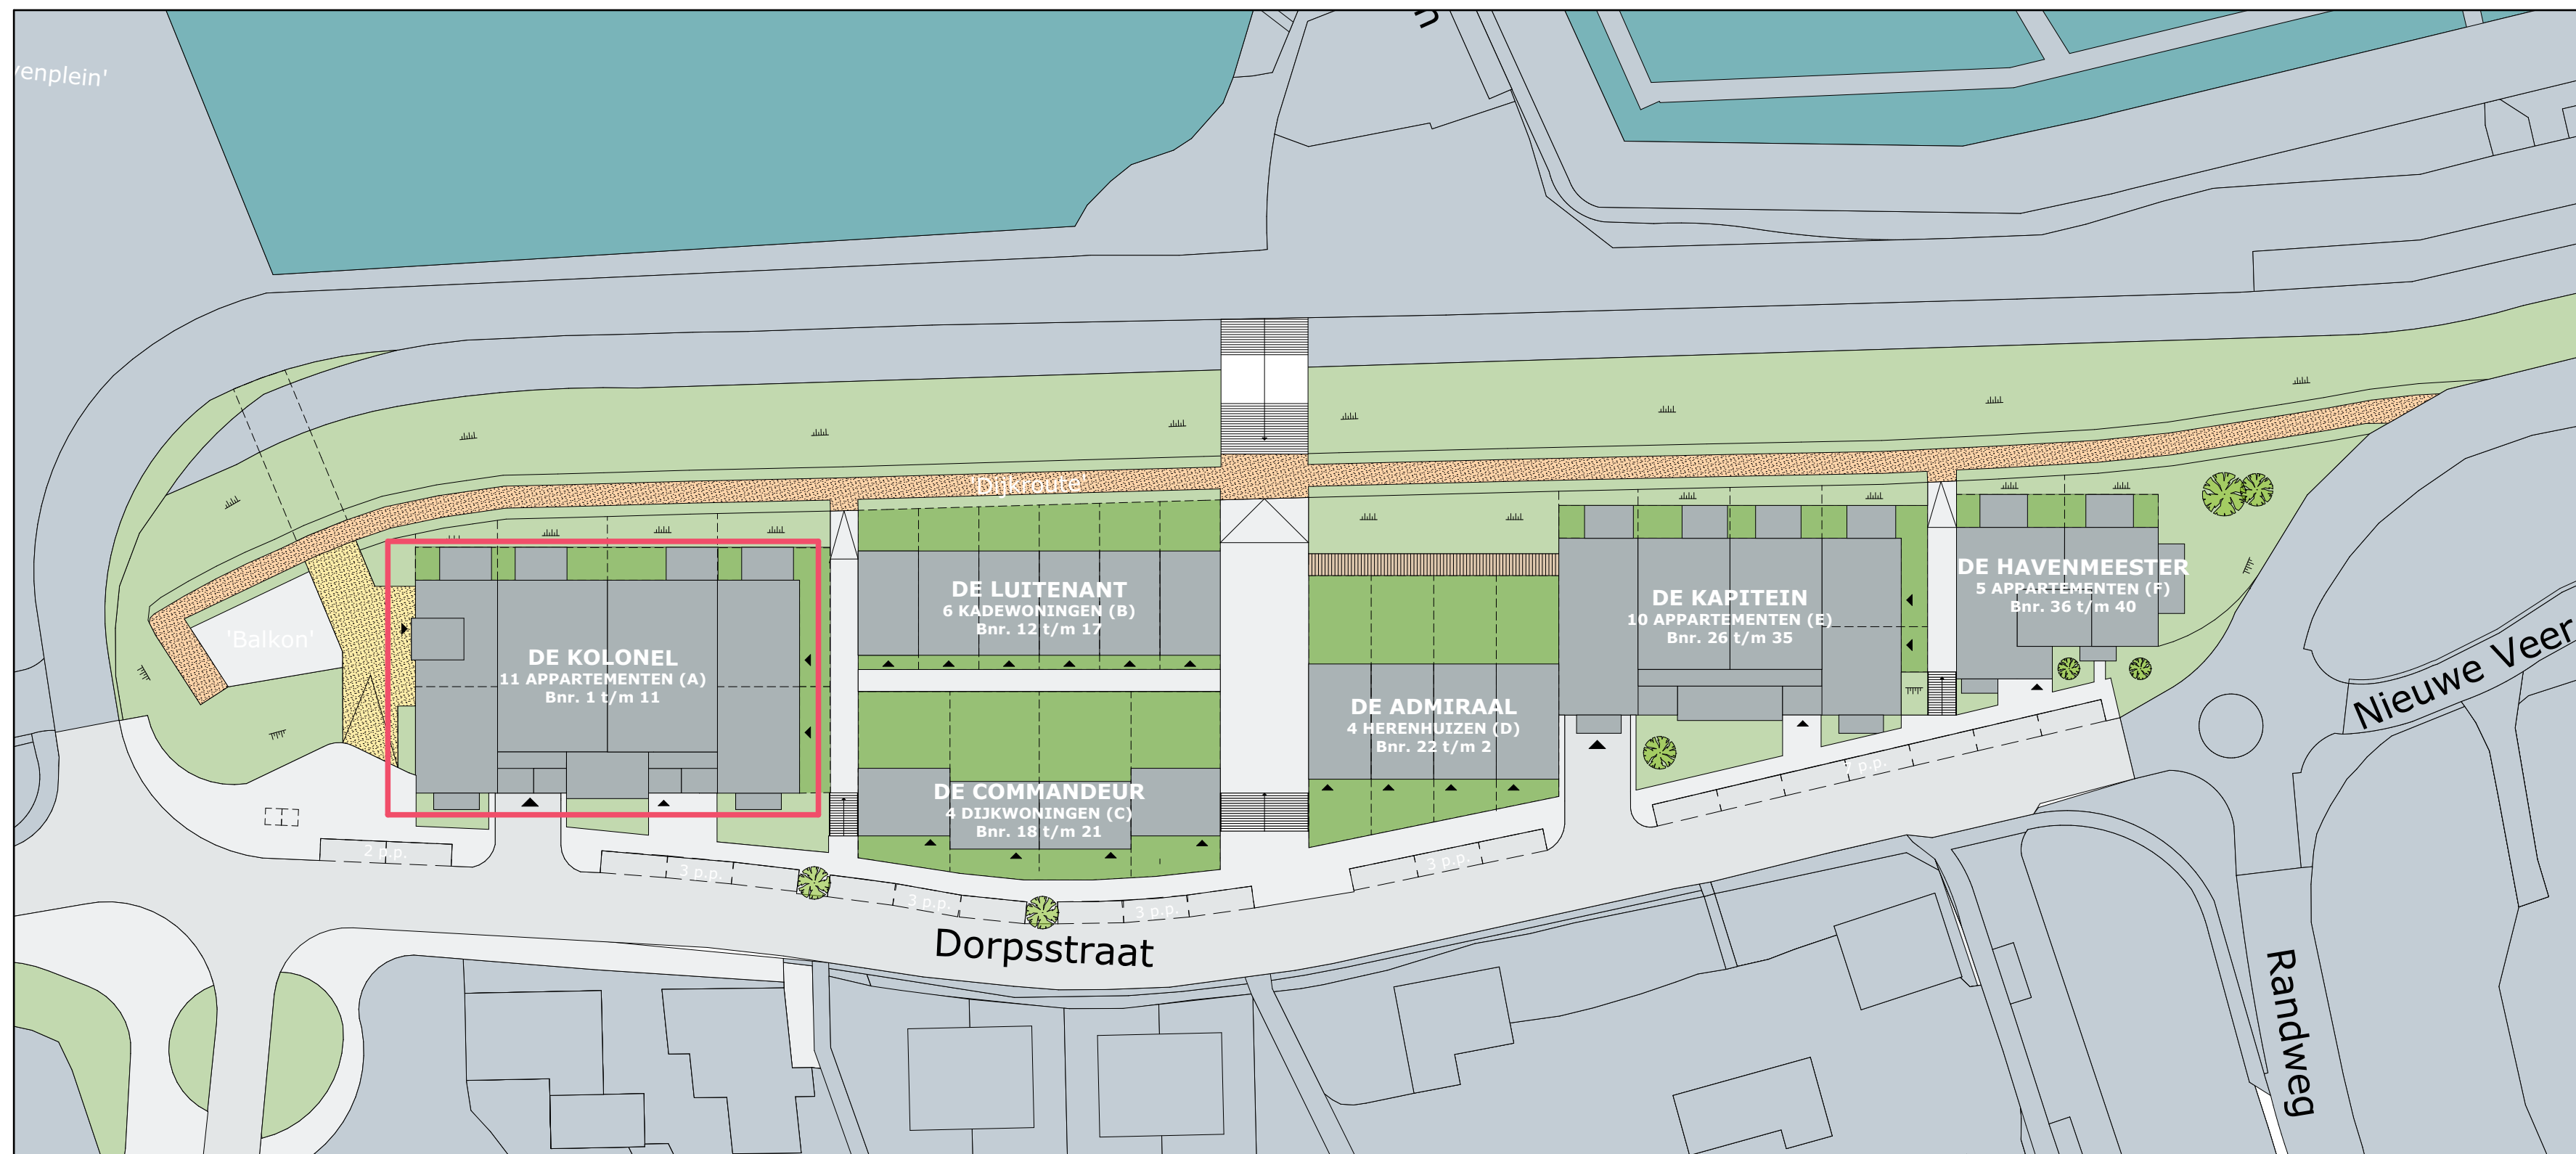


SITUATIE - NIEUW
1:500

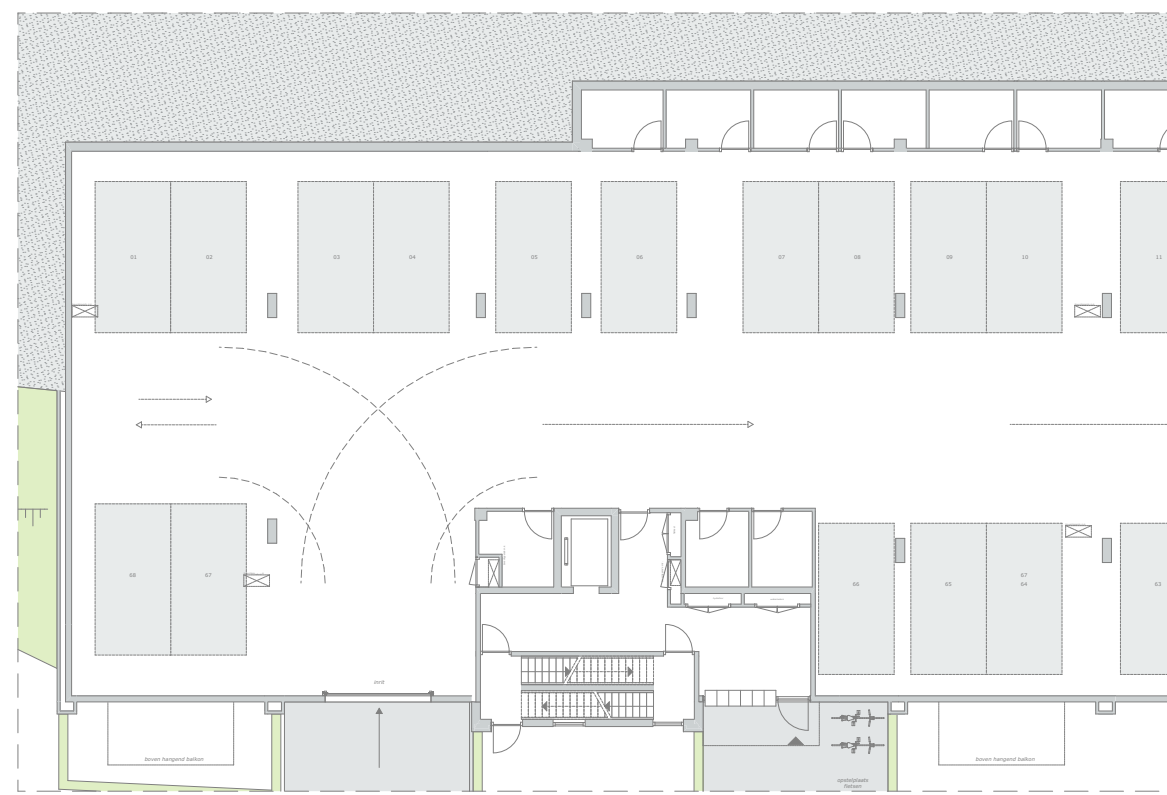


souterrain

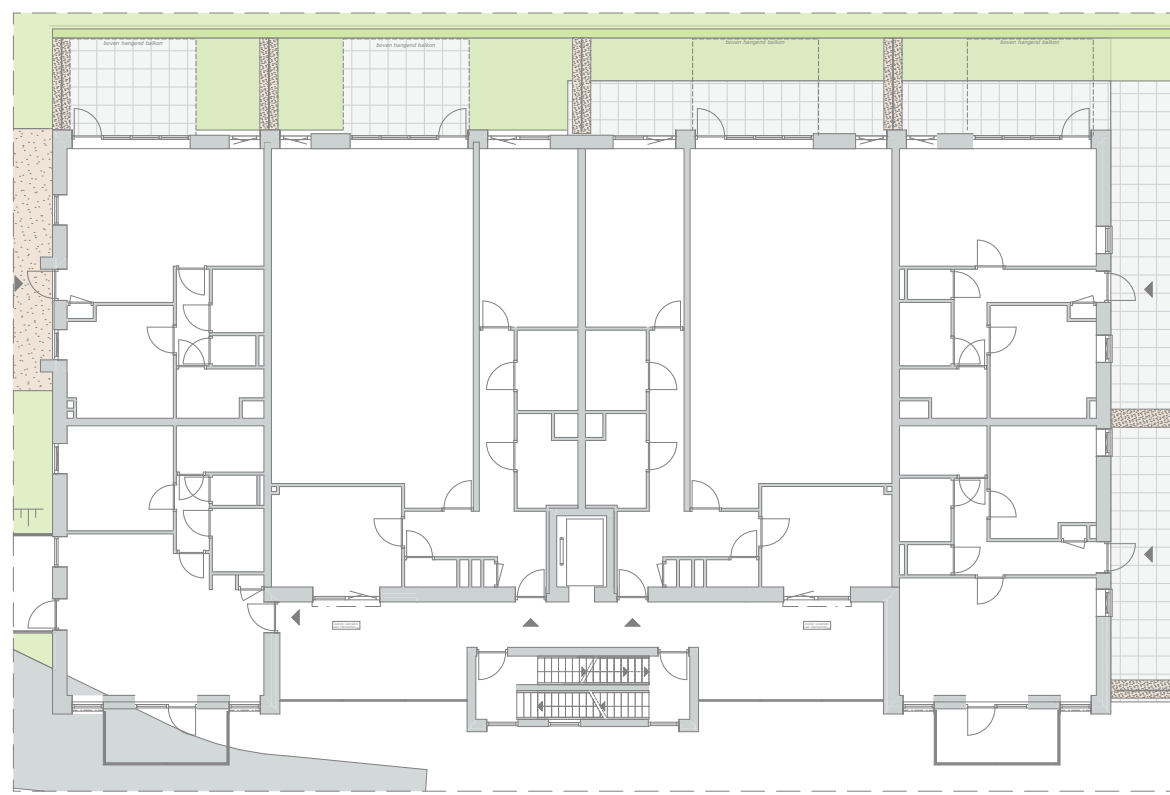

begane grond

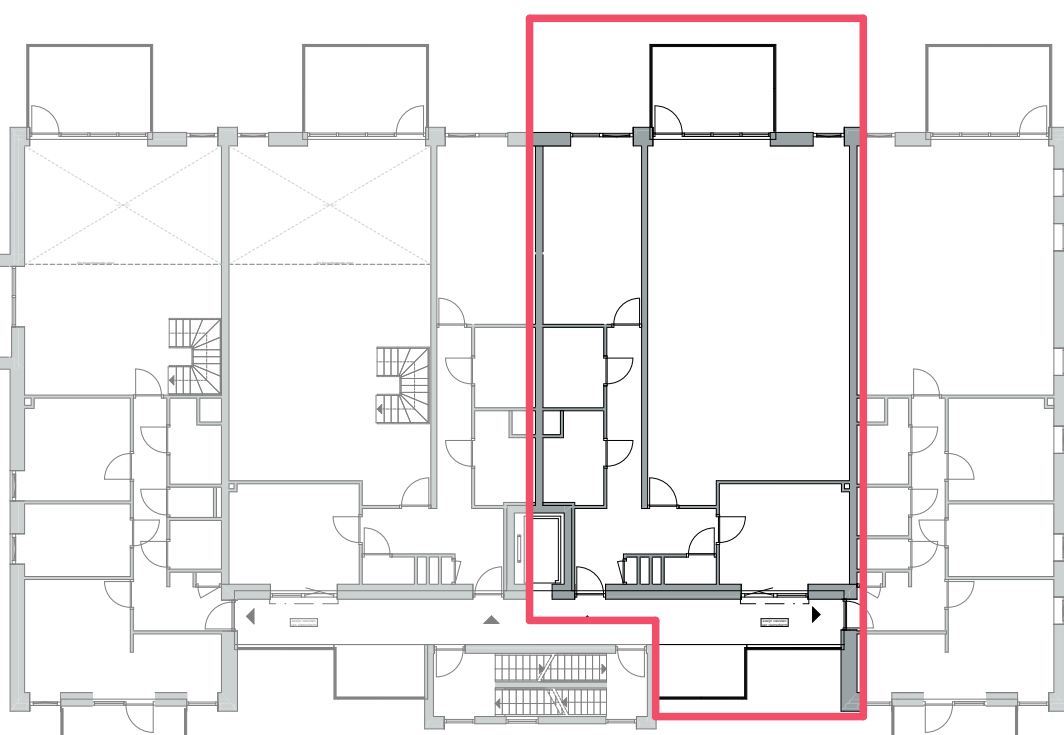

1e verdieping

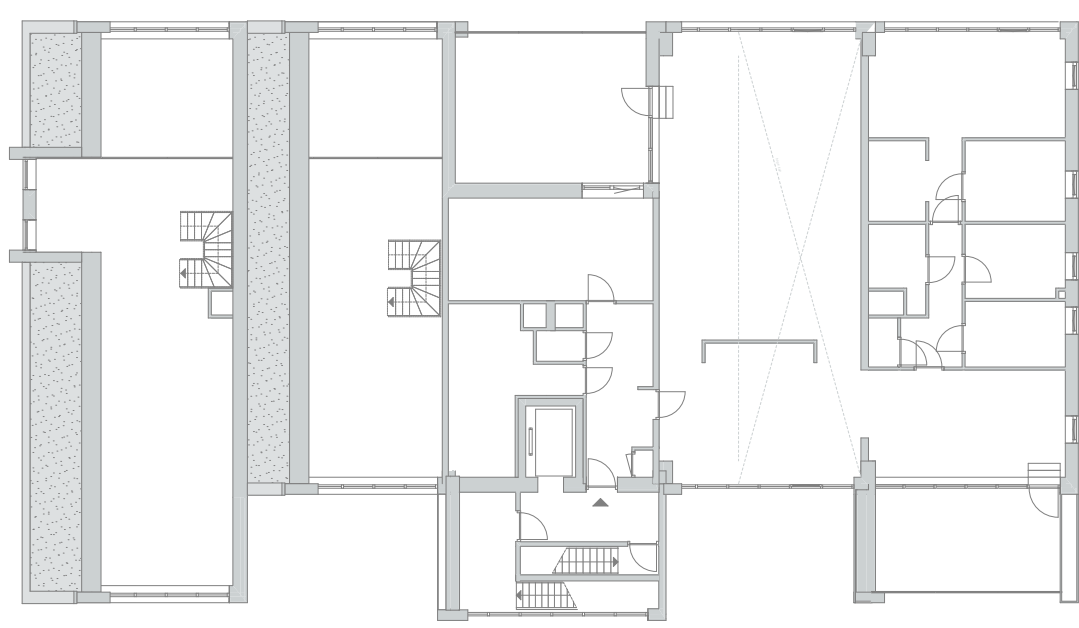

2e verdieping

OVERZICHTSTEKENING

OPDRACHT	DE NIEUWE HAVEN
PLAATS	STREEFKERK
OPDRACHTGEVER	BLOKLAND BOUWPARTNERS B.V.
ADRES	HAKGRIEND 41 3371 KA I HARDINKVELD-GIESSENDAM
FASE	VERKOOP
TEKENING	DE KOLONEL - BLOK A
PROJECTNUMMER	212172
BOUWNUMMER	09
DATUM	25-10-2022
FORMAAT	841x1300



T : +31 184 61 55 69
E : burol@vanesararchitecten.nl
W : www.vanesararchitecten.nl

Kubus 40
3364 DG Steenrecht