




ZUIDGEVEL B
1:100




NOORDGEVEL B
1:100

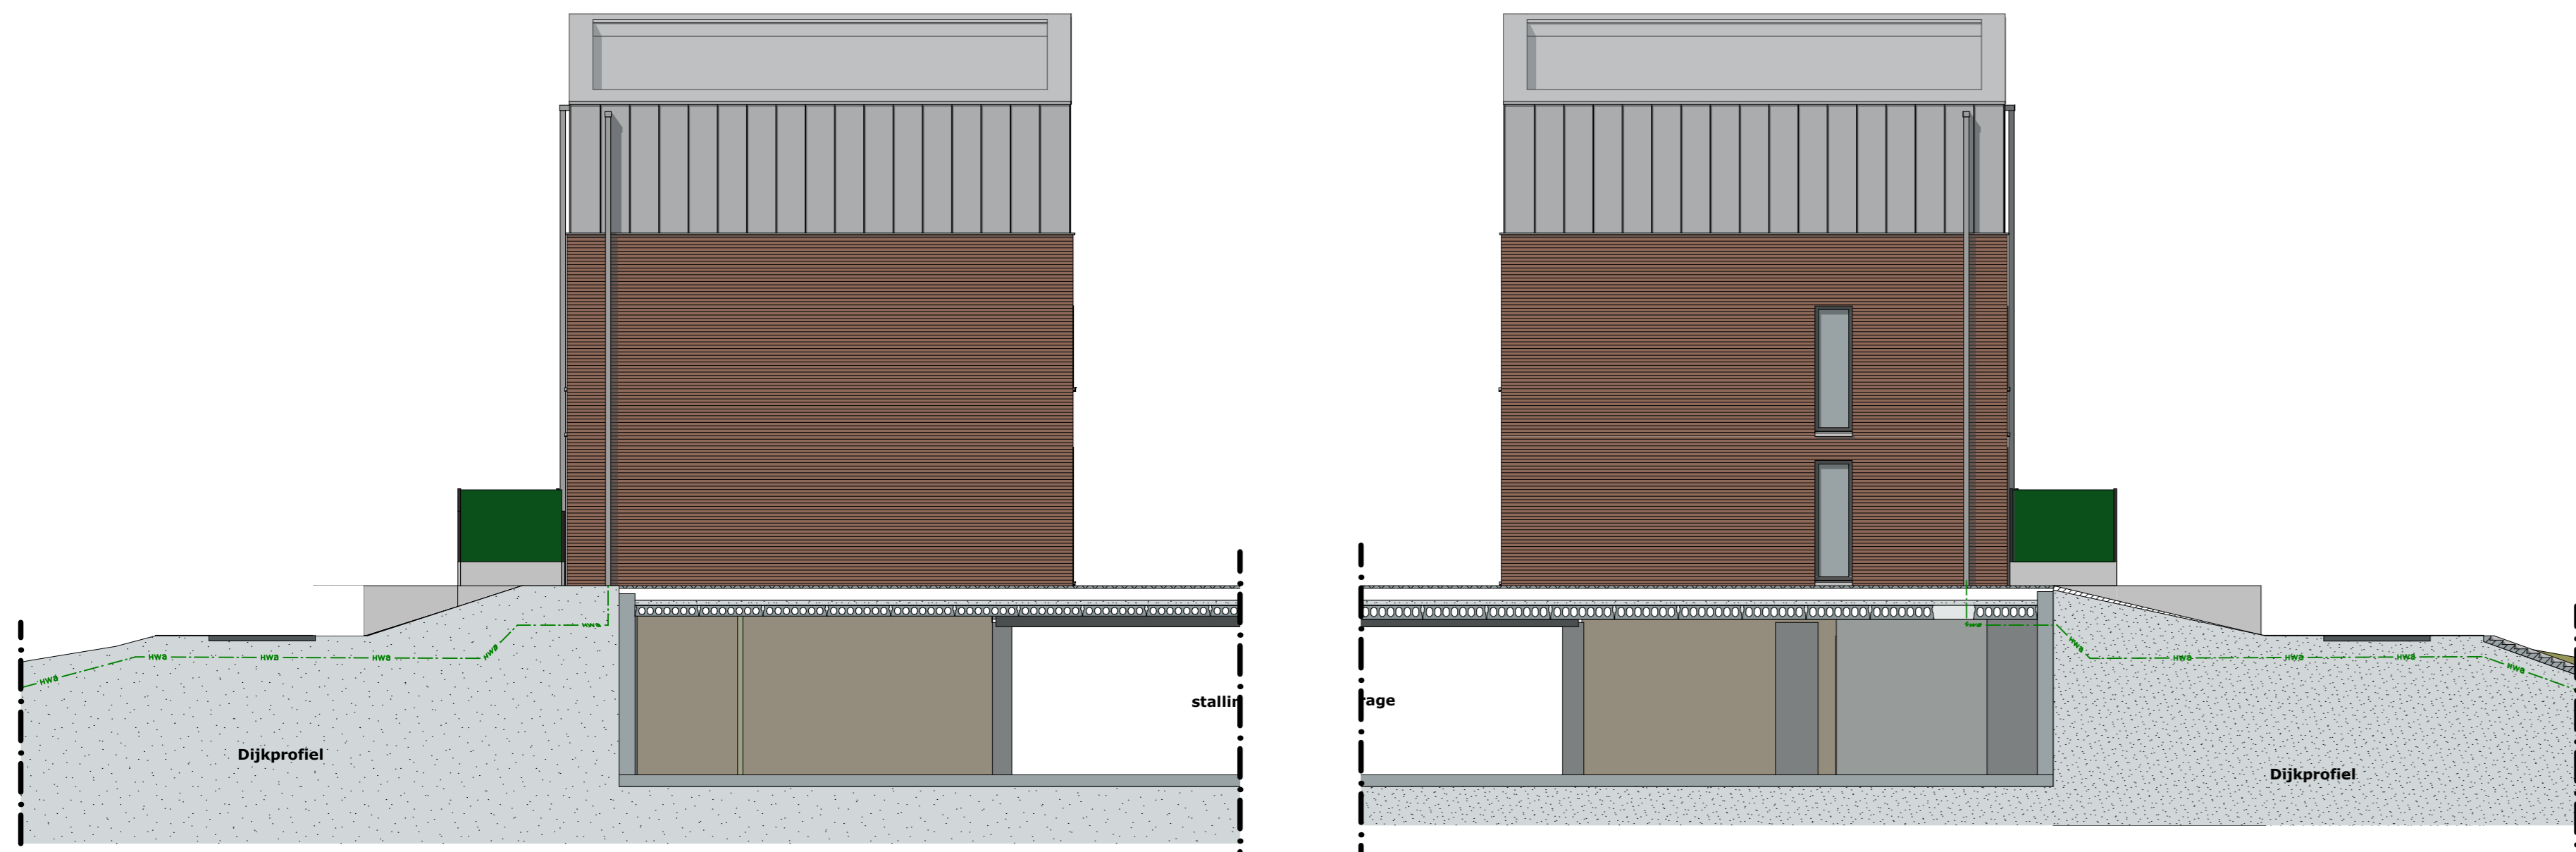

WESTGEVEL B
1:100

OOSTGEVEL B
1:100

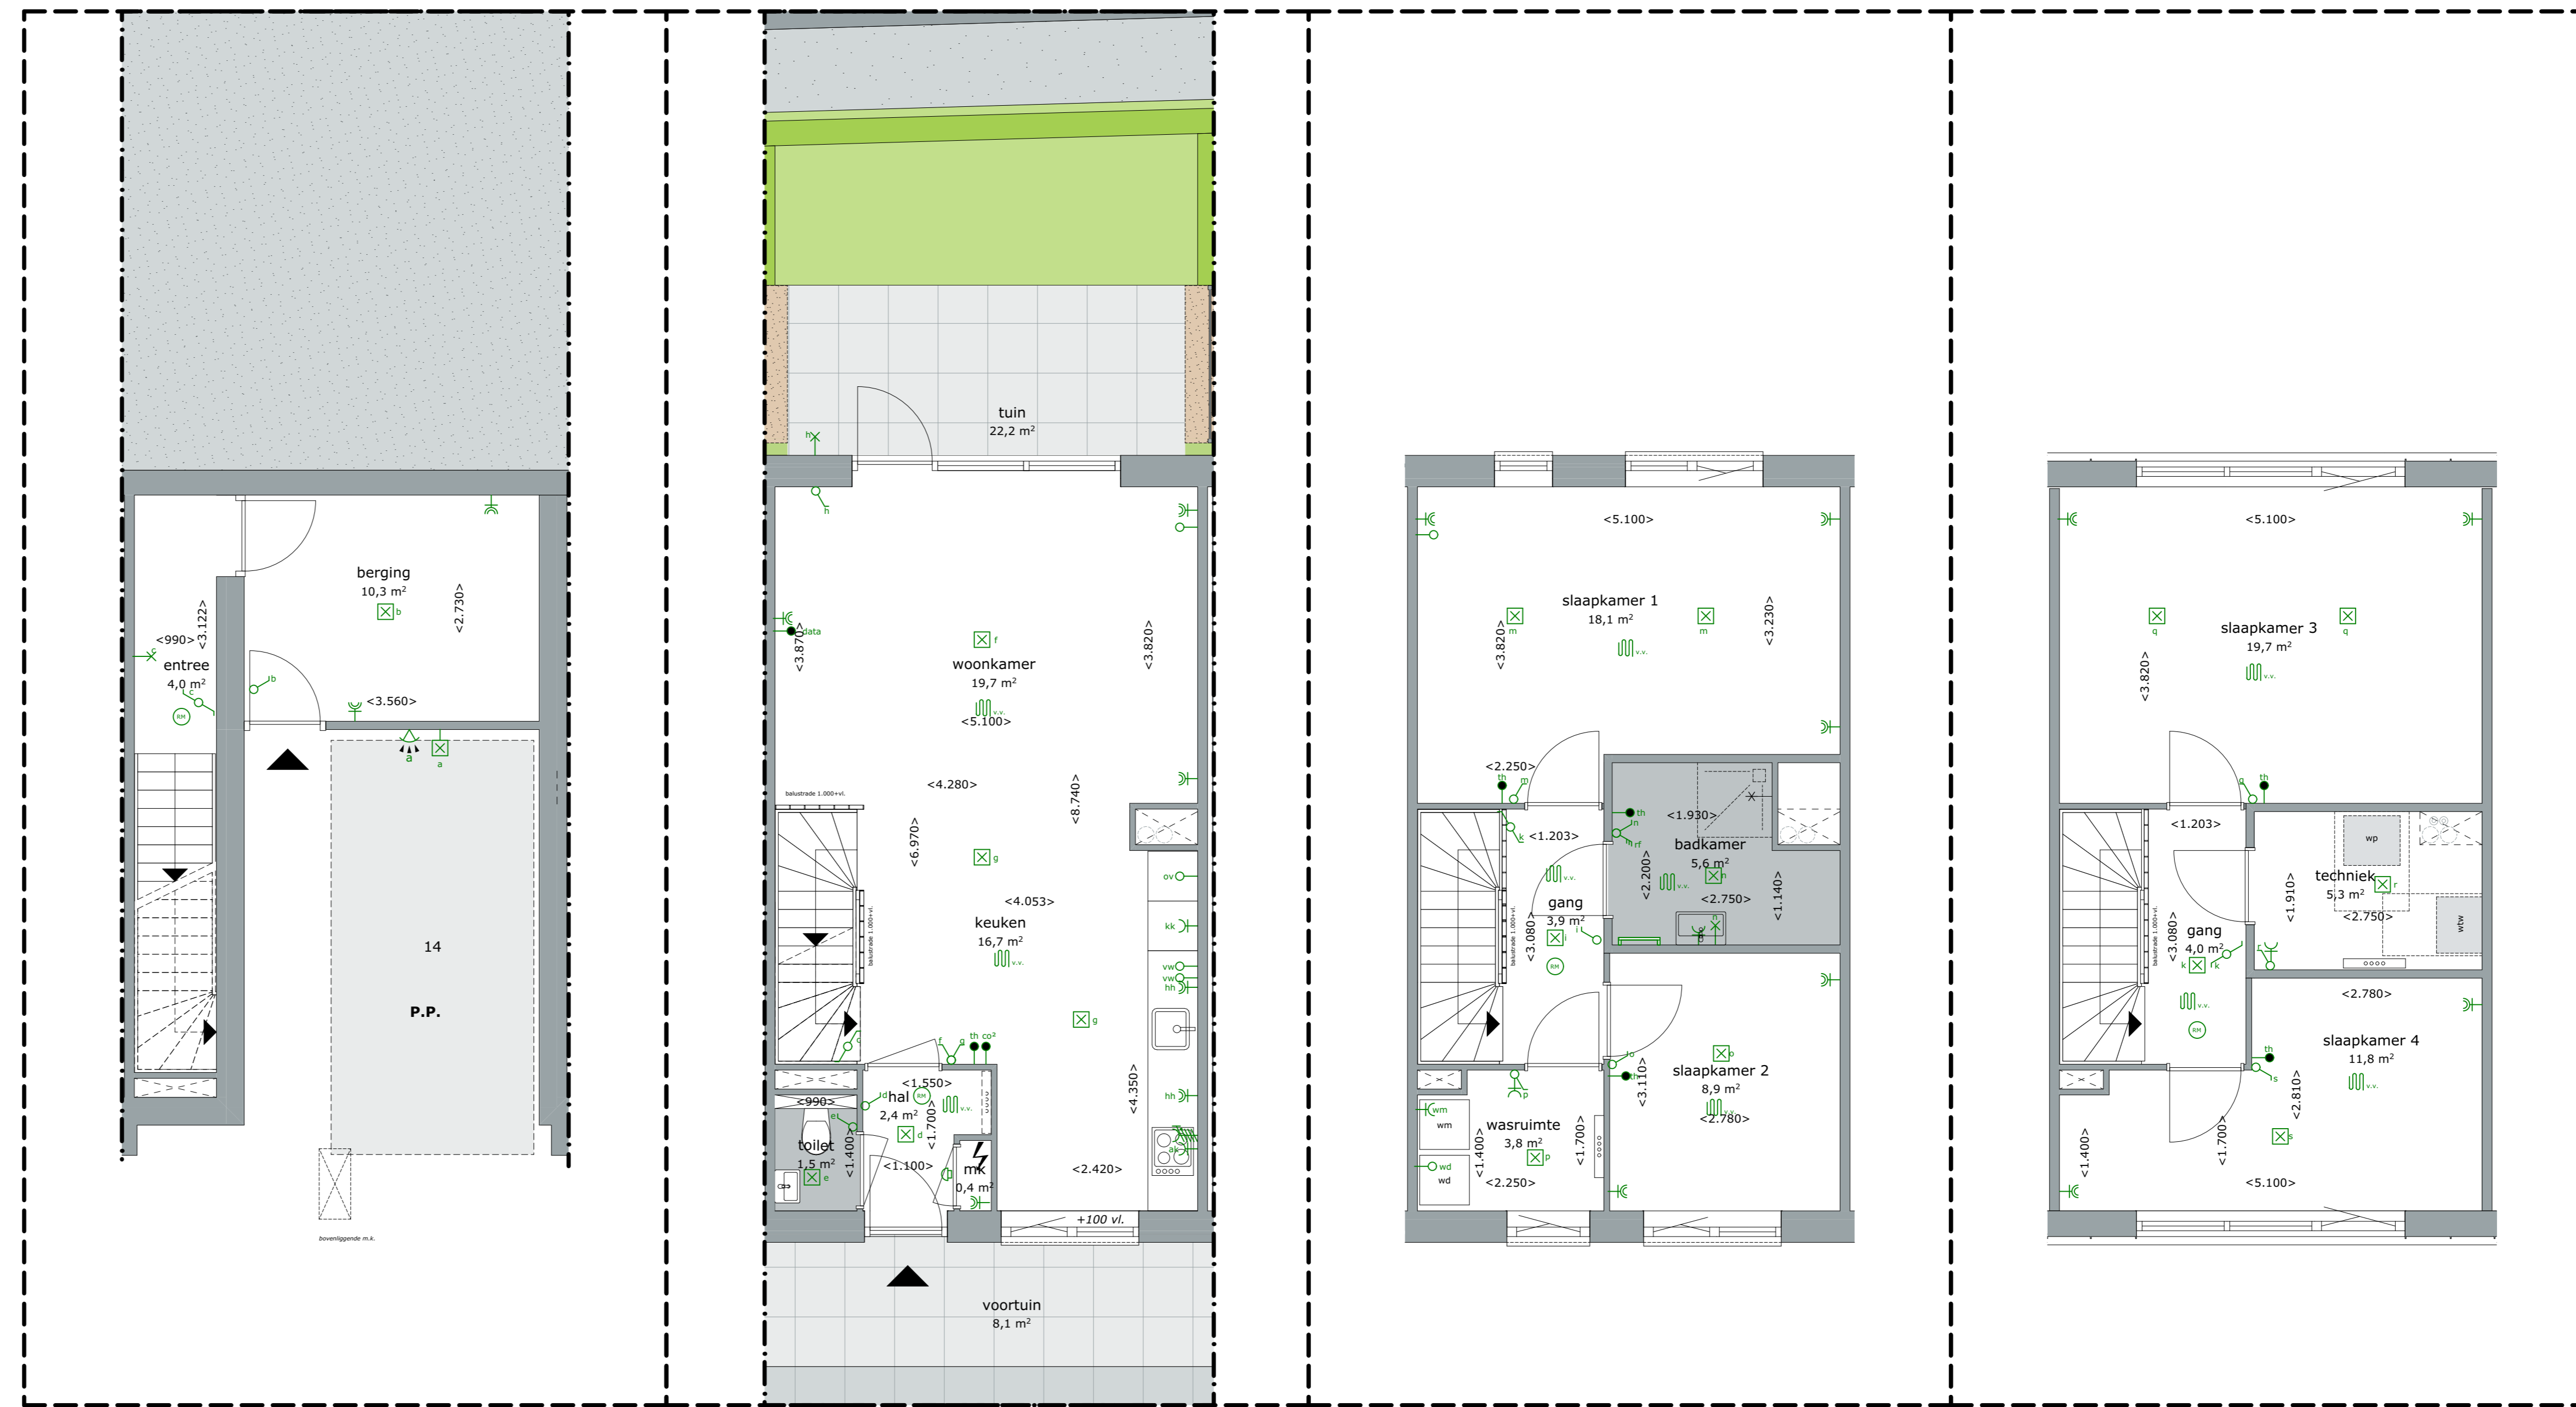

SOUTERRAIN
1:50

BEGANE GROND
1:50


1E VERDIEPING
1:50

2E VERDIEPING
1:50

RENVOOI

Posities aansluitpunten zijn indicatief, genoemde maten kunnen wijzigen t.b.v. verdere uitwerking

- lichtpunt met aanduiding t.b.v. schakelaar
- rookmelder
- wandlichtpunt met aanduiding t.b.v. schakelaar (2.000+ vl.)
- wandlichtpunt (waterdicht)
- enkel polijge schakelaar met aanduiding t.b.v. lichtpunt
- wisselschakelaar met aanduiding t.b.v. lichtpunt
- kruisschakelaar met aanduiding t.b.v. lichtpunt
- serieschakelaar met aanduiding t.b.v. lichtpunt
- schakelaar ventilatie badkamer
- enkele wandcontactdoos geaard (300+ vl.)
- dubbele wandcontactdoos geaard (300+ vl.)
- enkele wandcontactdoos geaard t.b.v. koelkast (2.500+ vl.)
- enkele wandcontactdoos geaard t.b.v. afzuigkap (2.350+ vl.)
- enkele wandcontactdoos geaard t.b.v. wasmachine (1.100+ vl.)
- dubbele wandcontactdoos geaard t.b.v. huishoud (1.100+ vl.)
- perilex wandcontactdoos (2 fase) t.b.v. kookplaat (50+ vl.)
- thermostaat bedraad
- aansluitpunt t.b.v. data bedraad
- Co2 meter
- meterkast
- verdeler vloerverwarming
- vloerverwarming
- elektrische radiator badkamer
- schel t.b.v. bedrukker
- meterkast
- verdeler vloerverwarming
- vloerverwarming
- elektrische radiator badkamer
- circa maat
- opstelplaats wasmachine/droger
- opstelplaats wtv unit
- opstelplaats warmtepomp
- haag +700 mm

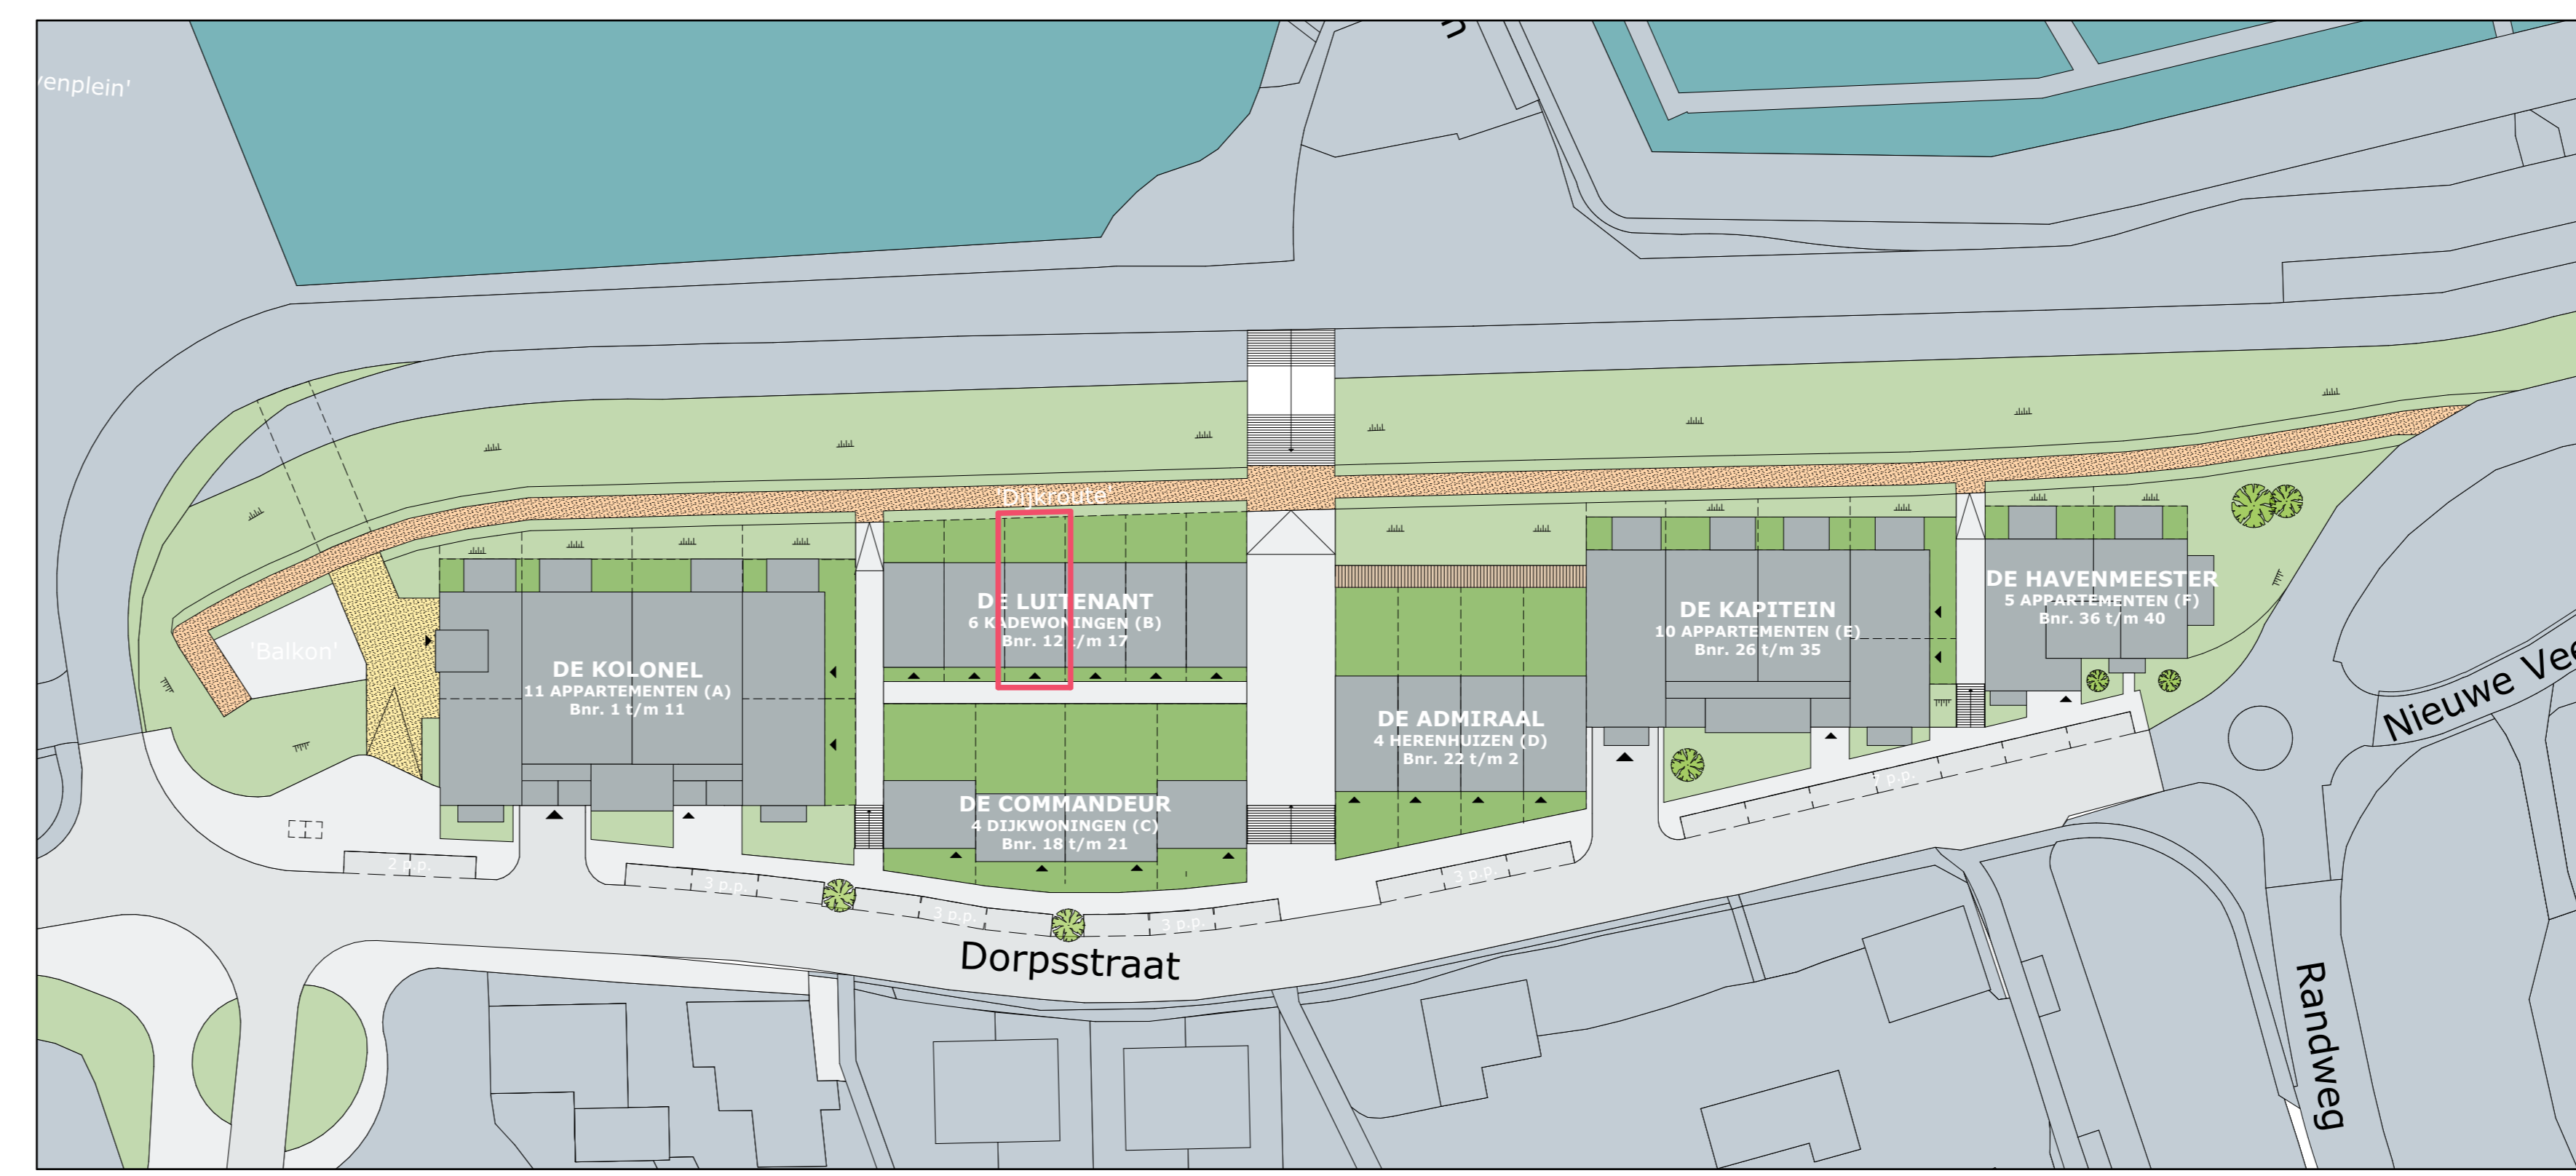

SITUATIE - NIEUW
1:500

OPDRACHT	DE NIEUWE HAVEN
PLAATS	STREEFKERK
OPDRACHTGEVER	BLOKLAND BOUWPARTNERS B.V.
ADRES	HAGKREIND 4 3371 KA HARDINXVELD-GIESSENDAM
FASE	VERKOOP
TEKENING	DE LUITENANT - BLOK B
PROJECTNUMMER	212172
BOUWNUMMER	14
DATUM	25-10-2022
FORMAAT	841x1300



T : +31 184 61 55 69
Kubus 40
E : bureau@vanesarchitecten.nl
3364 DG Sliedrecht
W : www.vanesarchitecten.nl