




ZUIDGEVEL F
1:100

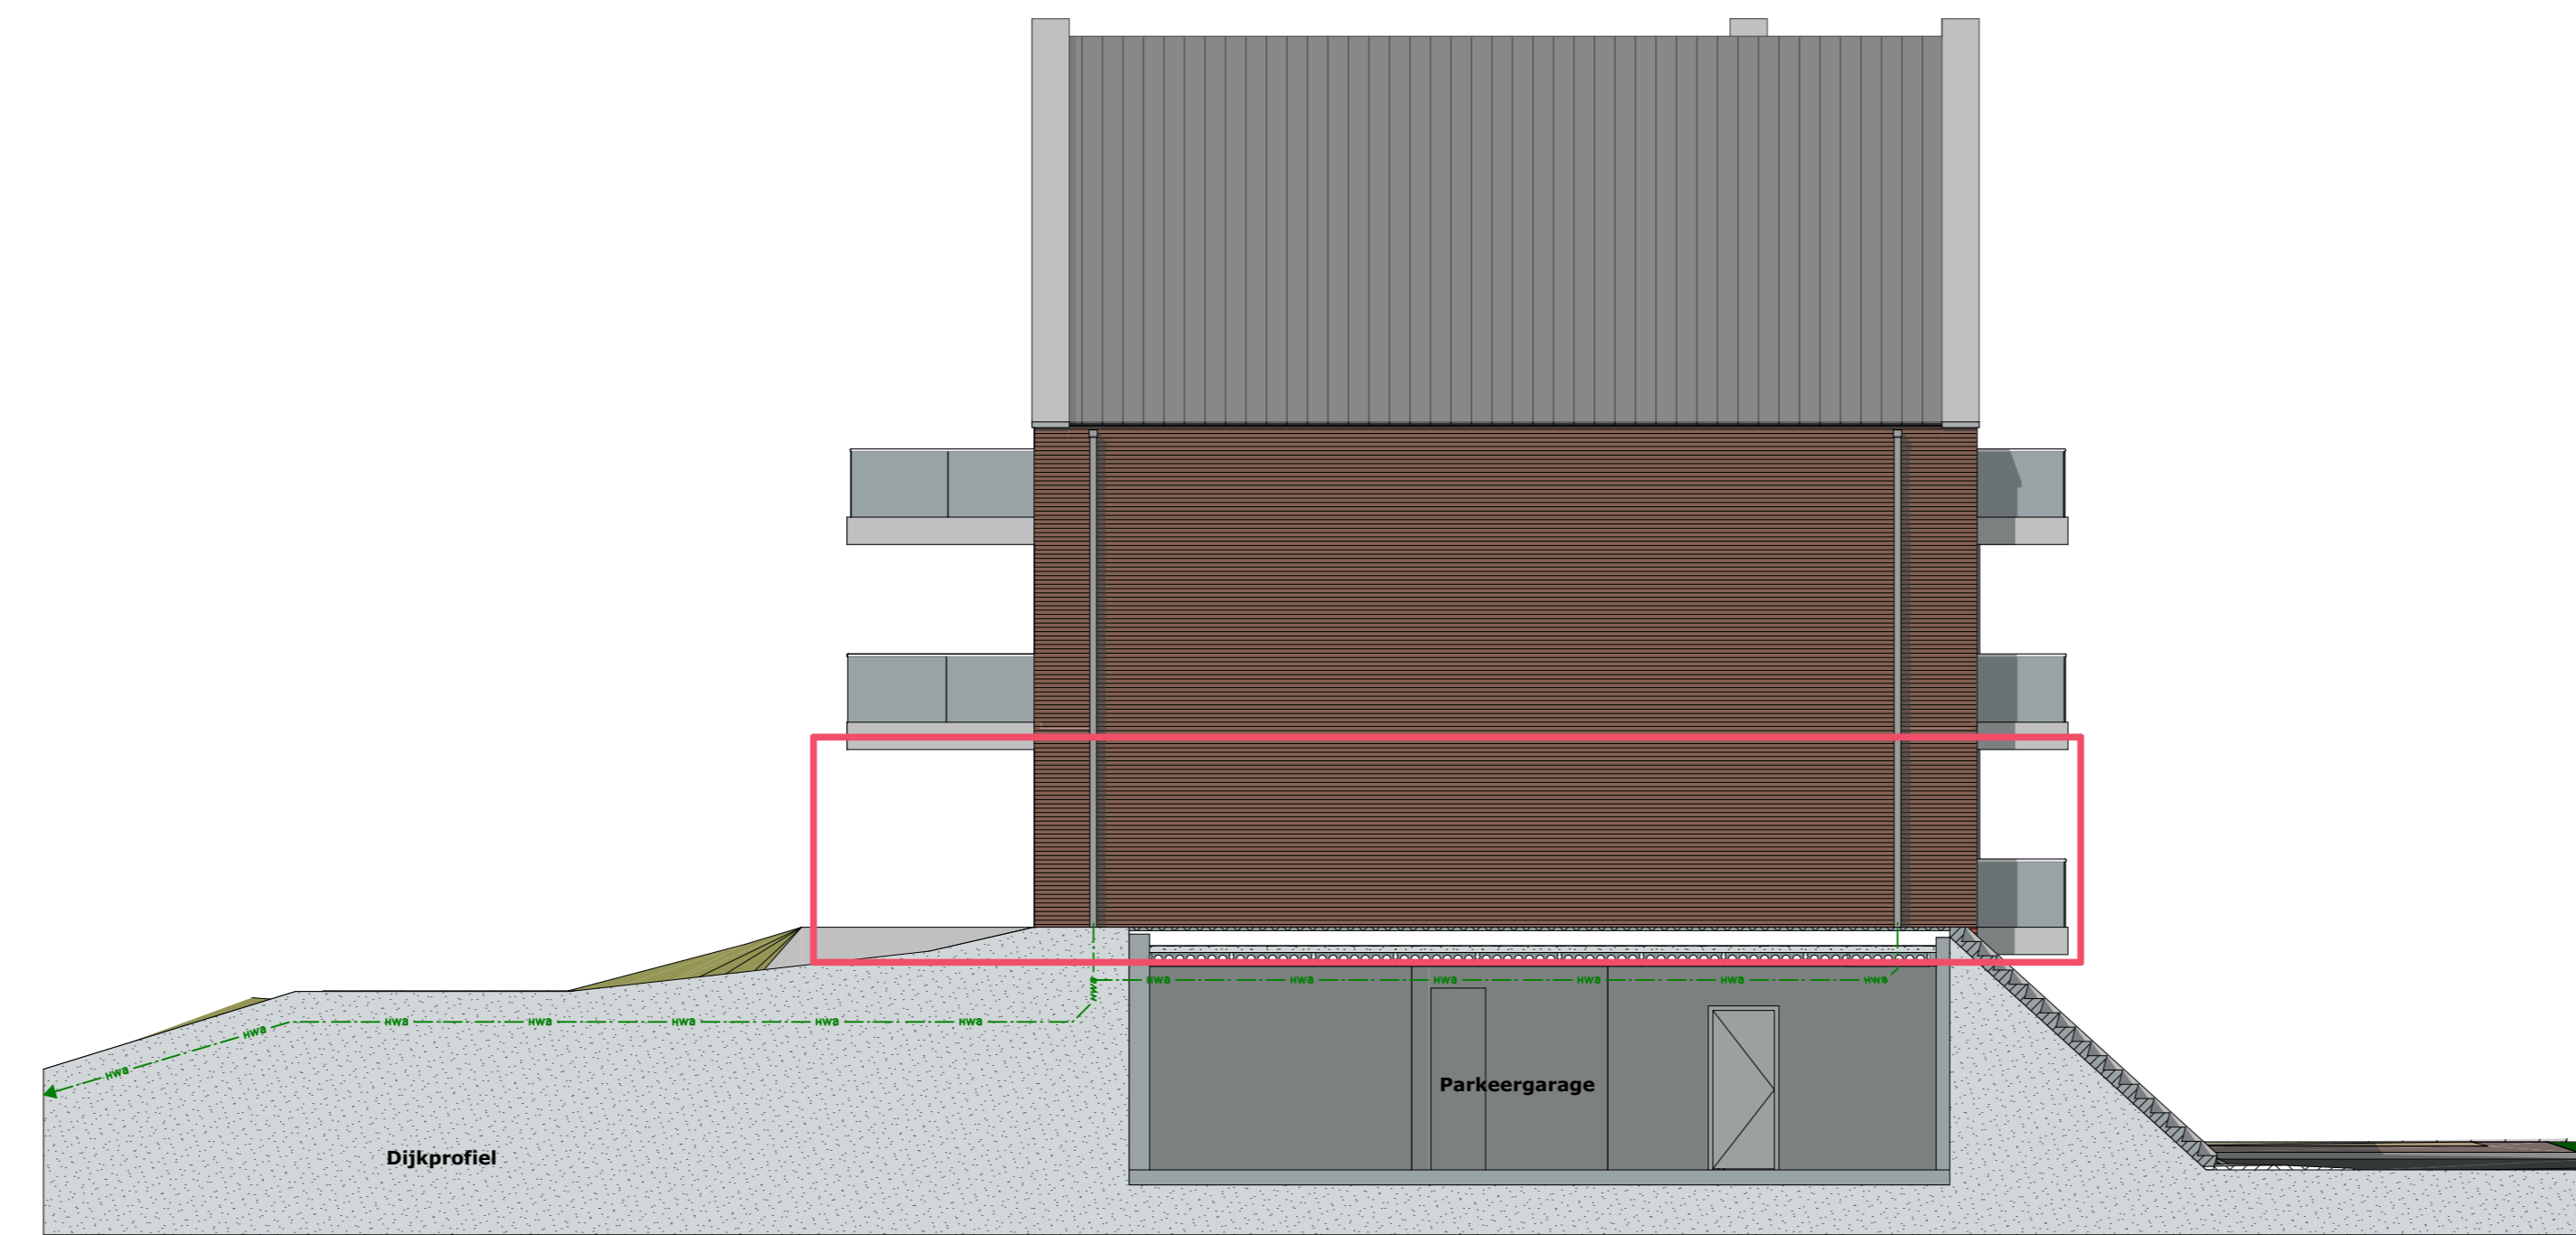


WESTGEVEL F
1:100



NOORDGEVEL F
1:100



OOSTGEVEL F
1:100

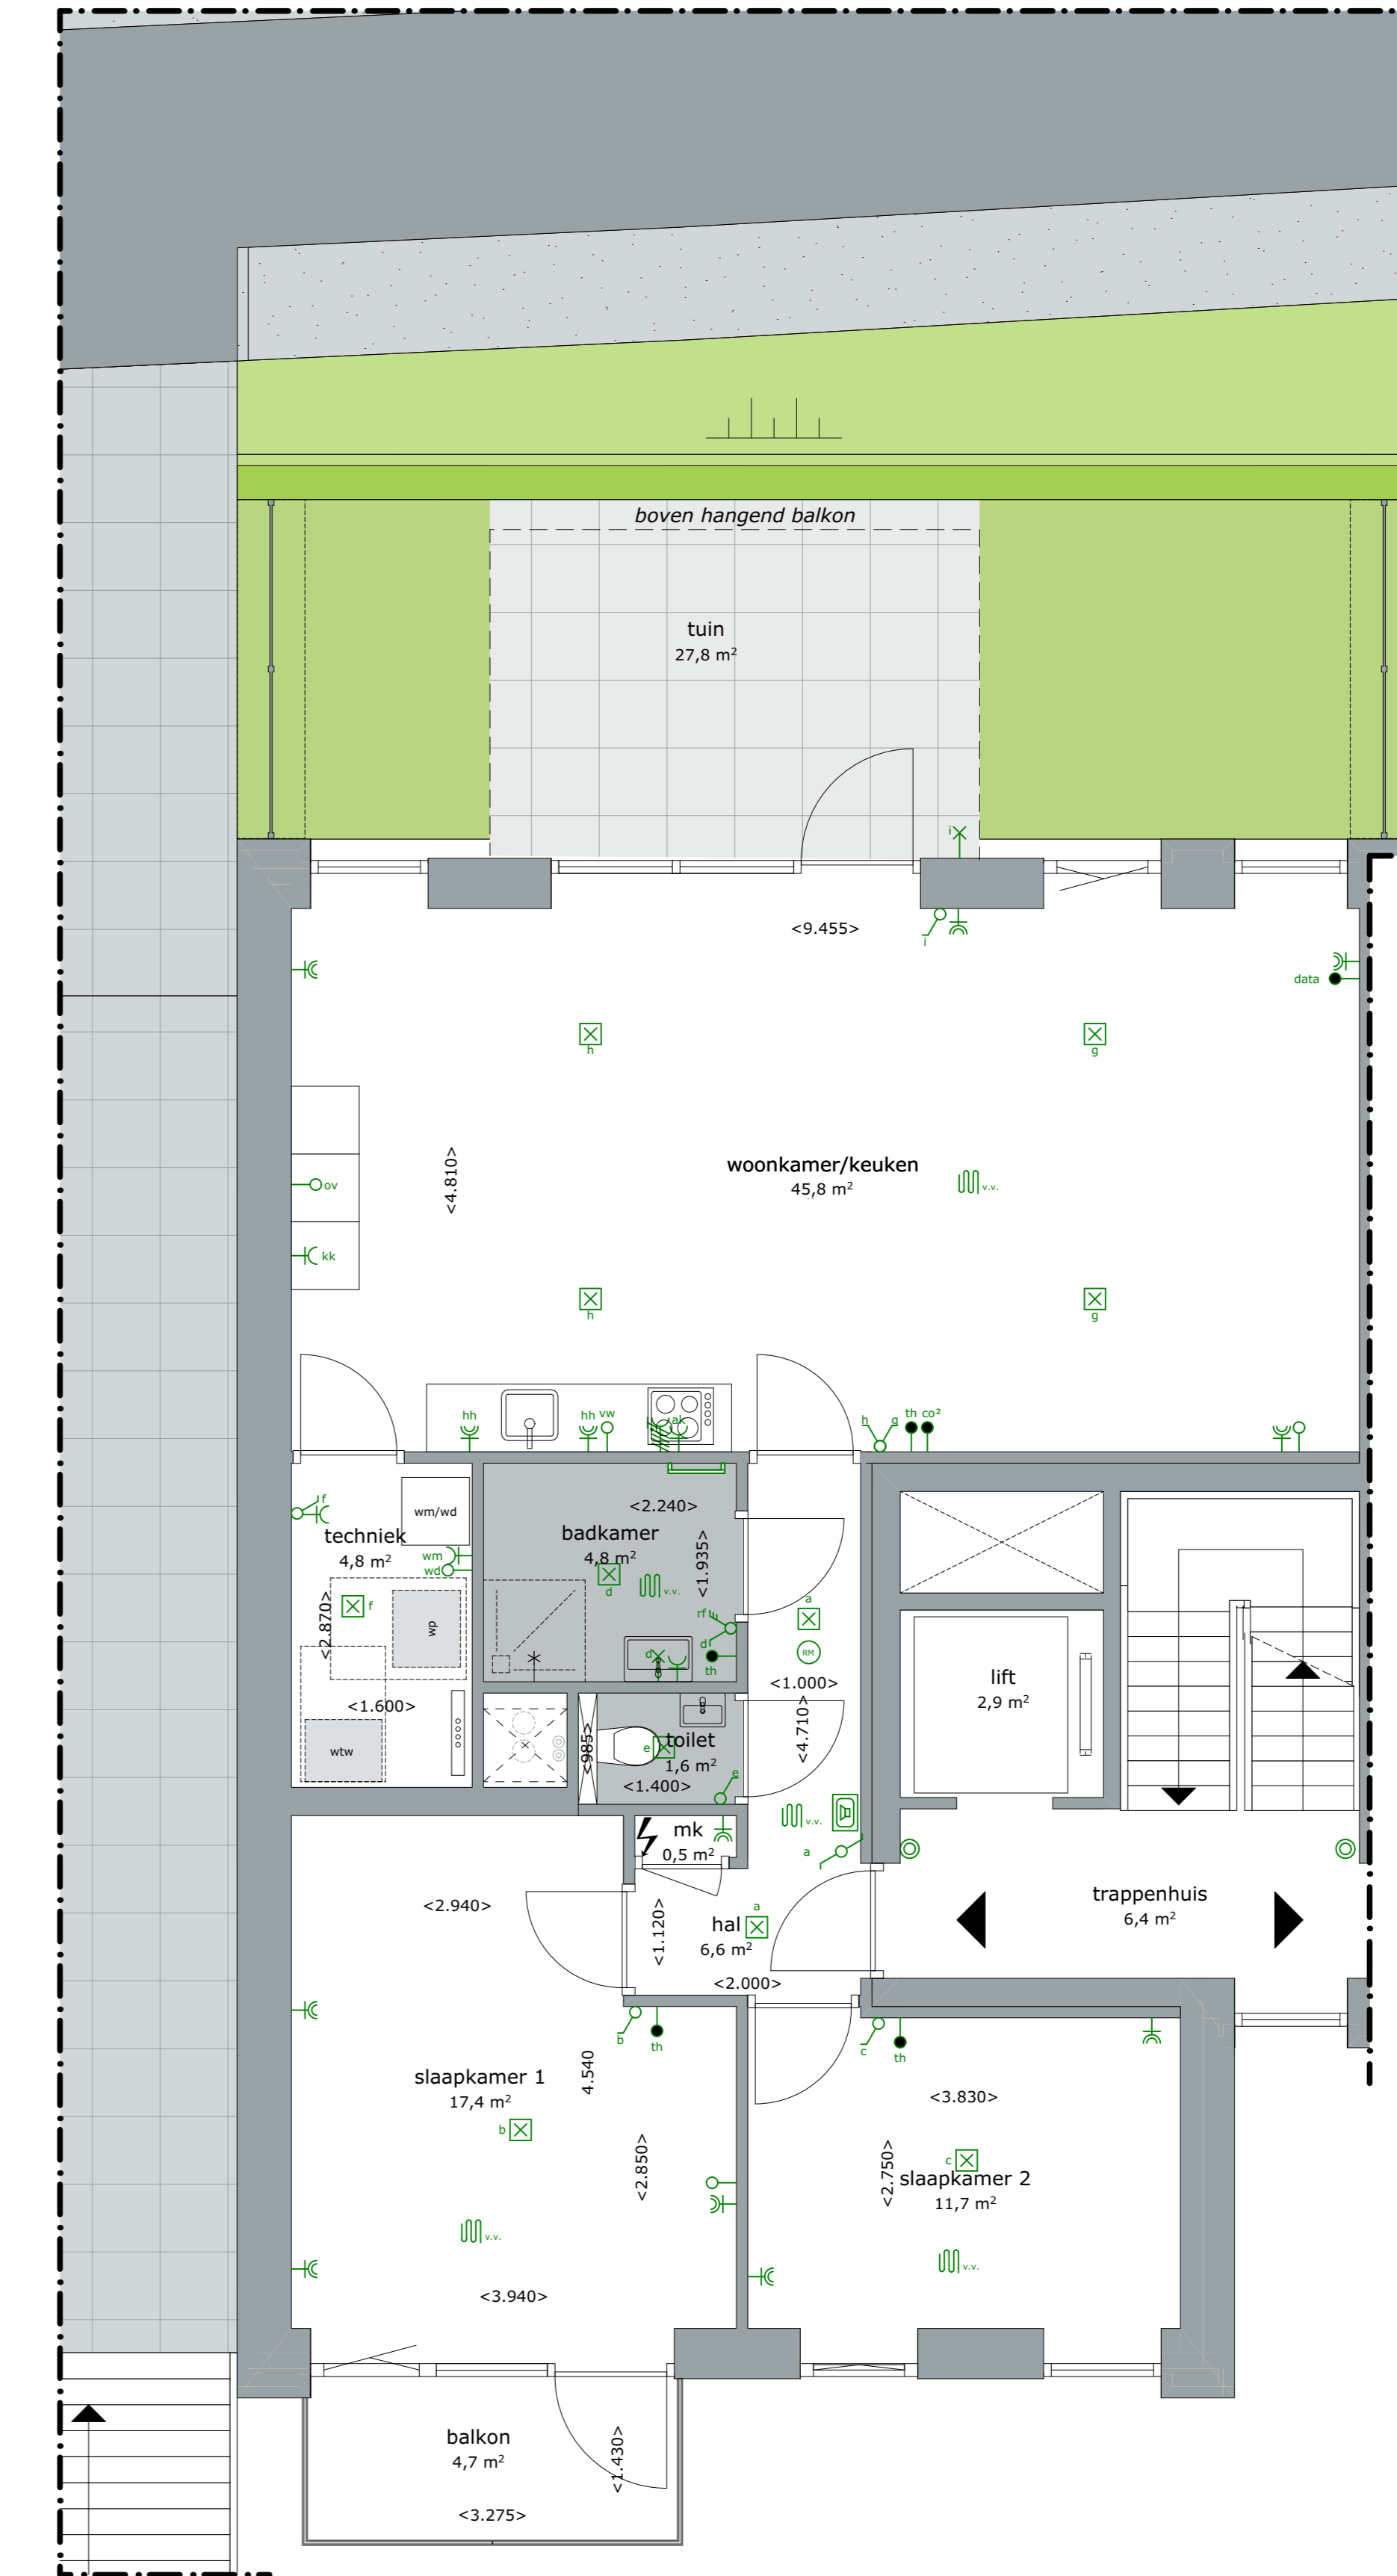


BEGANE GROND
1:50


- RENOVOOI**
- Posities aansluitpunten zijn indicatief, genoemde maten kunnen wijzigen t.g.v. verdere uitwerking
- ☒ - lichtpunt met aanduiding t.b.v. schakelaar
 - ⊗ - rookmelder
 - ⊗ - wandlichtpunt met aanduiding t.b.v. schakelaar (2.000+ vl.)
 - ⊗ - wandlichtpunt (waterdicht)
 - ⊗ - enkel polige schakelaar met aanduiding t.b.v. lichtpunt
 - ⊗ - wisselschakelaar met aanduiding t.b.v. lichtpunt
 - ⊗ - serieschakelaar met aanduiding t.b.v. lichtpunt
 - ⊗ - schakelaar ventilatie badkamer
 - ⊗ - enkele wandcontactdoos geaard (300+ vl.)
 - ⊗ - dubbele wandcontactdoos geaard (300+ vl.)
 - ⊗ - enkele wandcontactdoos geaard t.b.v. koelkast (50+ vl.)
 - ⊗ - enkele wandcontactdoos geaard t.b.v. afzuigkap (2.350+ vl.)
 - ⊗ - enkele wandcontactdoos geaard t.b.v. wasmachine (1.100+ vl.)
 - ⊗ - dubbele wandcontactdoos geaard t.b.v. huishoud (1.100+ vl.)
 - ⊗ - perilex wandcontactdoos (2 fase) t.b.v. kookplaat (50+ vl.)
 - th - thermostaat bedraad
 - data - aansluitpunt t.b.v. data bedraad
 - co2 - Co2 meter
 - wd - leiding onbedraad t.b.v. wasdroger (1.100+ vl.)
 - vw - leiding onbedraad t.b.v. vaatwasser (50+ vl.)
 - ov - leiding onbedraad t.b.v. oven (800+ vl.)
 - - loze leiding
 - ⊗ - beeldrukker
 - ⊗ - videfoon
 - ⊗ - schel t.b.v. beeldrukker
 - ⊗ - meterkast
 - ⊗ - verdeler vloerverwarming
 - ⊗ - vloerverwarming
 - ⊗ - elektrische radiator badkamer
 - ⊗ - circa maat
 - ⊗ - opstelplaats wasmachine/droger
 - ⊗ - opstelplaats wtw unit
 - ⊗ - opstelplaats warmtepomp
 - ⊗ - haag +700 mm!




SITUATIE - NIEUW
1:500

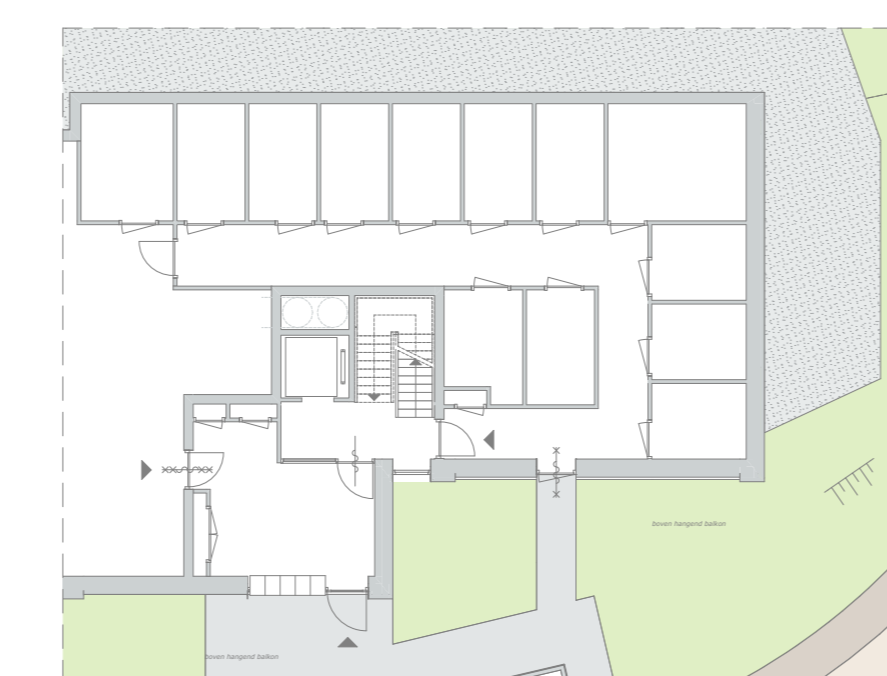


parkeergarage

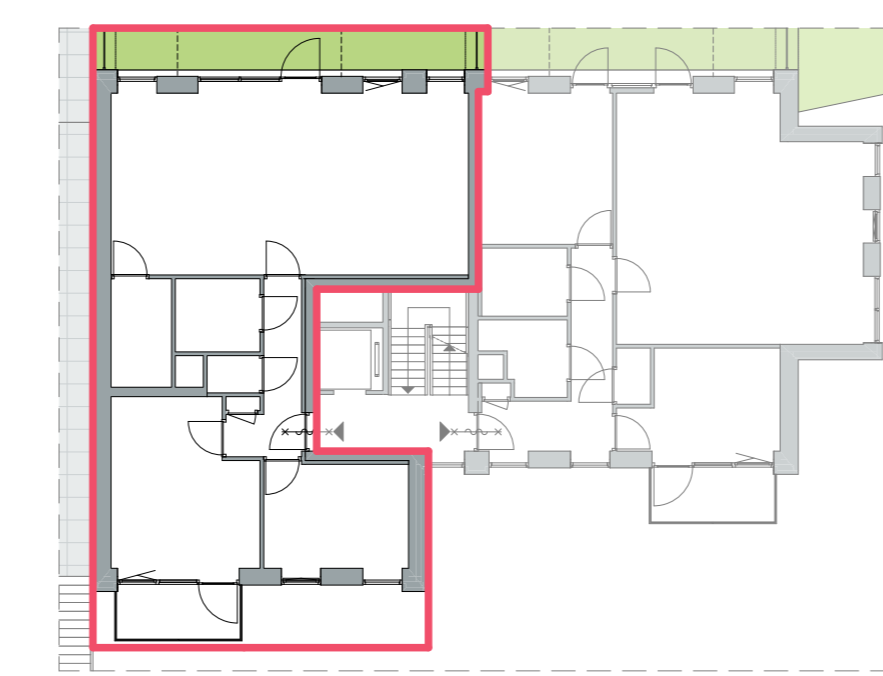

begane grond

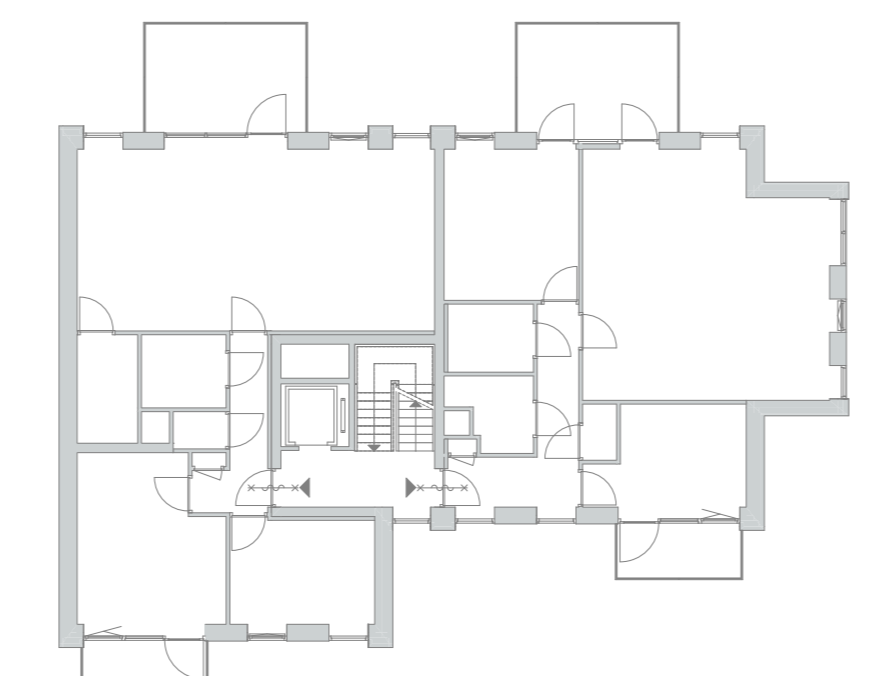

1e verdieping

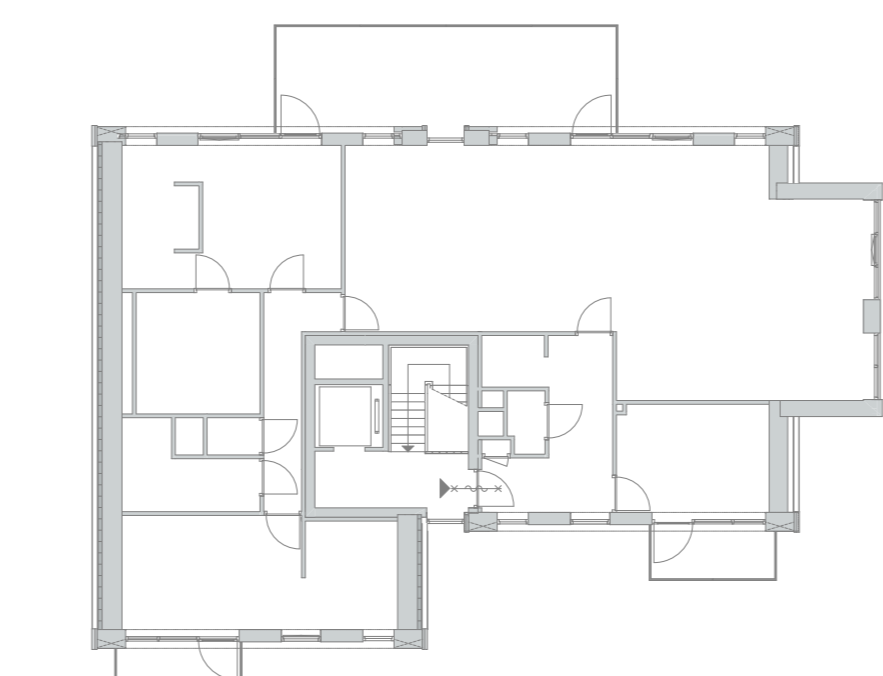

2e verdieping

OVERZICHTSTEKENING

OPDRACHT	DE NIEUWE HAVEN
PLAATS	STREEFKERK
OPDRACHTGEVER	BLOKLAND BOUWPARTNERS B.V.
ADRES	HAGGREND 4 3371 KA HARDINXVELD-GIESSENDAM
FASE	VERKOOP
TEKENING	DE HAVENMEESTER - BLOK F
PROJECTNUMMER	212172
BOUWNUMMER	36
DATUM	25-10-2022
FORMAAT	841x1300



T : +31 184 61 55 69
Kubus 40
3364 DG Sliedrecht
E : bureau@vanesarchitecten.nl
W : www.vanesarchitecten.nl

Deze tekening mag zonder onze schriftelijke toestemming niet gepubliceerd, noch verspreid worden, noch aan derden ter inzage worden gegeven.